



ALCALDIA MAYOR DE
BOGOTÁ D.C.
SECRETARÍA DE
INTEGRACIÓN SOCIAL
SUBDIRECCIÓN DE PLANES
FÍSICOS

JARDÍN INFANTIL
LOCALIDAD
SAN CRISTOBAL

DIRECCIÓN
CARRERA 16 ESTE # 61 A -10 SUR

DISEÑO
ESTRUCTURAL

CONSORCIO C+PU

CONTRATO No. 8264 DE 2017




















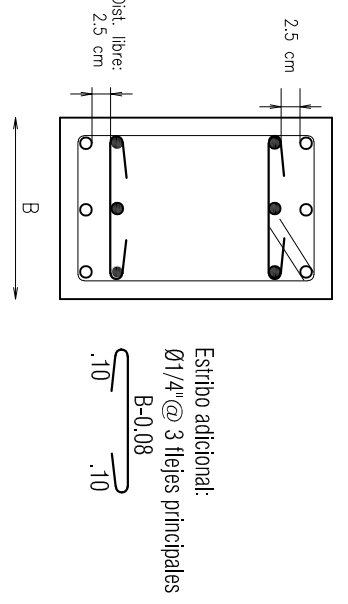

REFUERZO EN SEGUNDA FILA
Escala 1:25

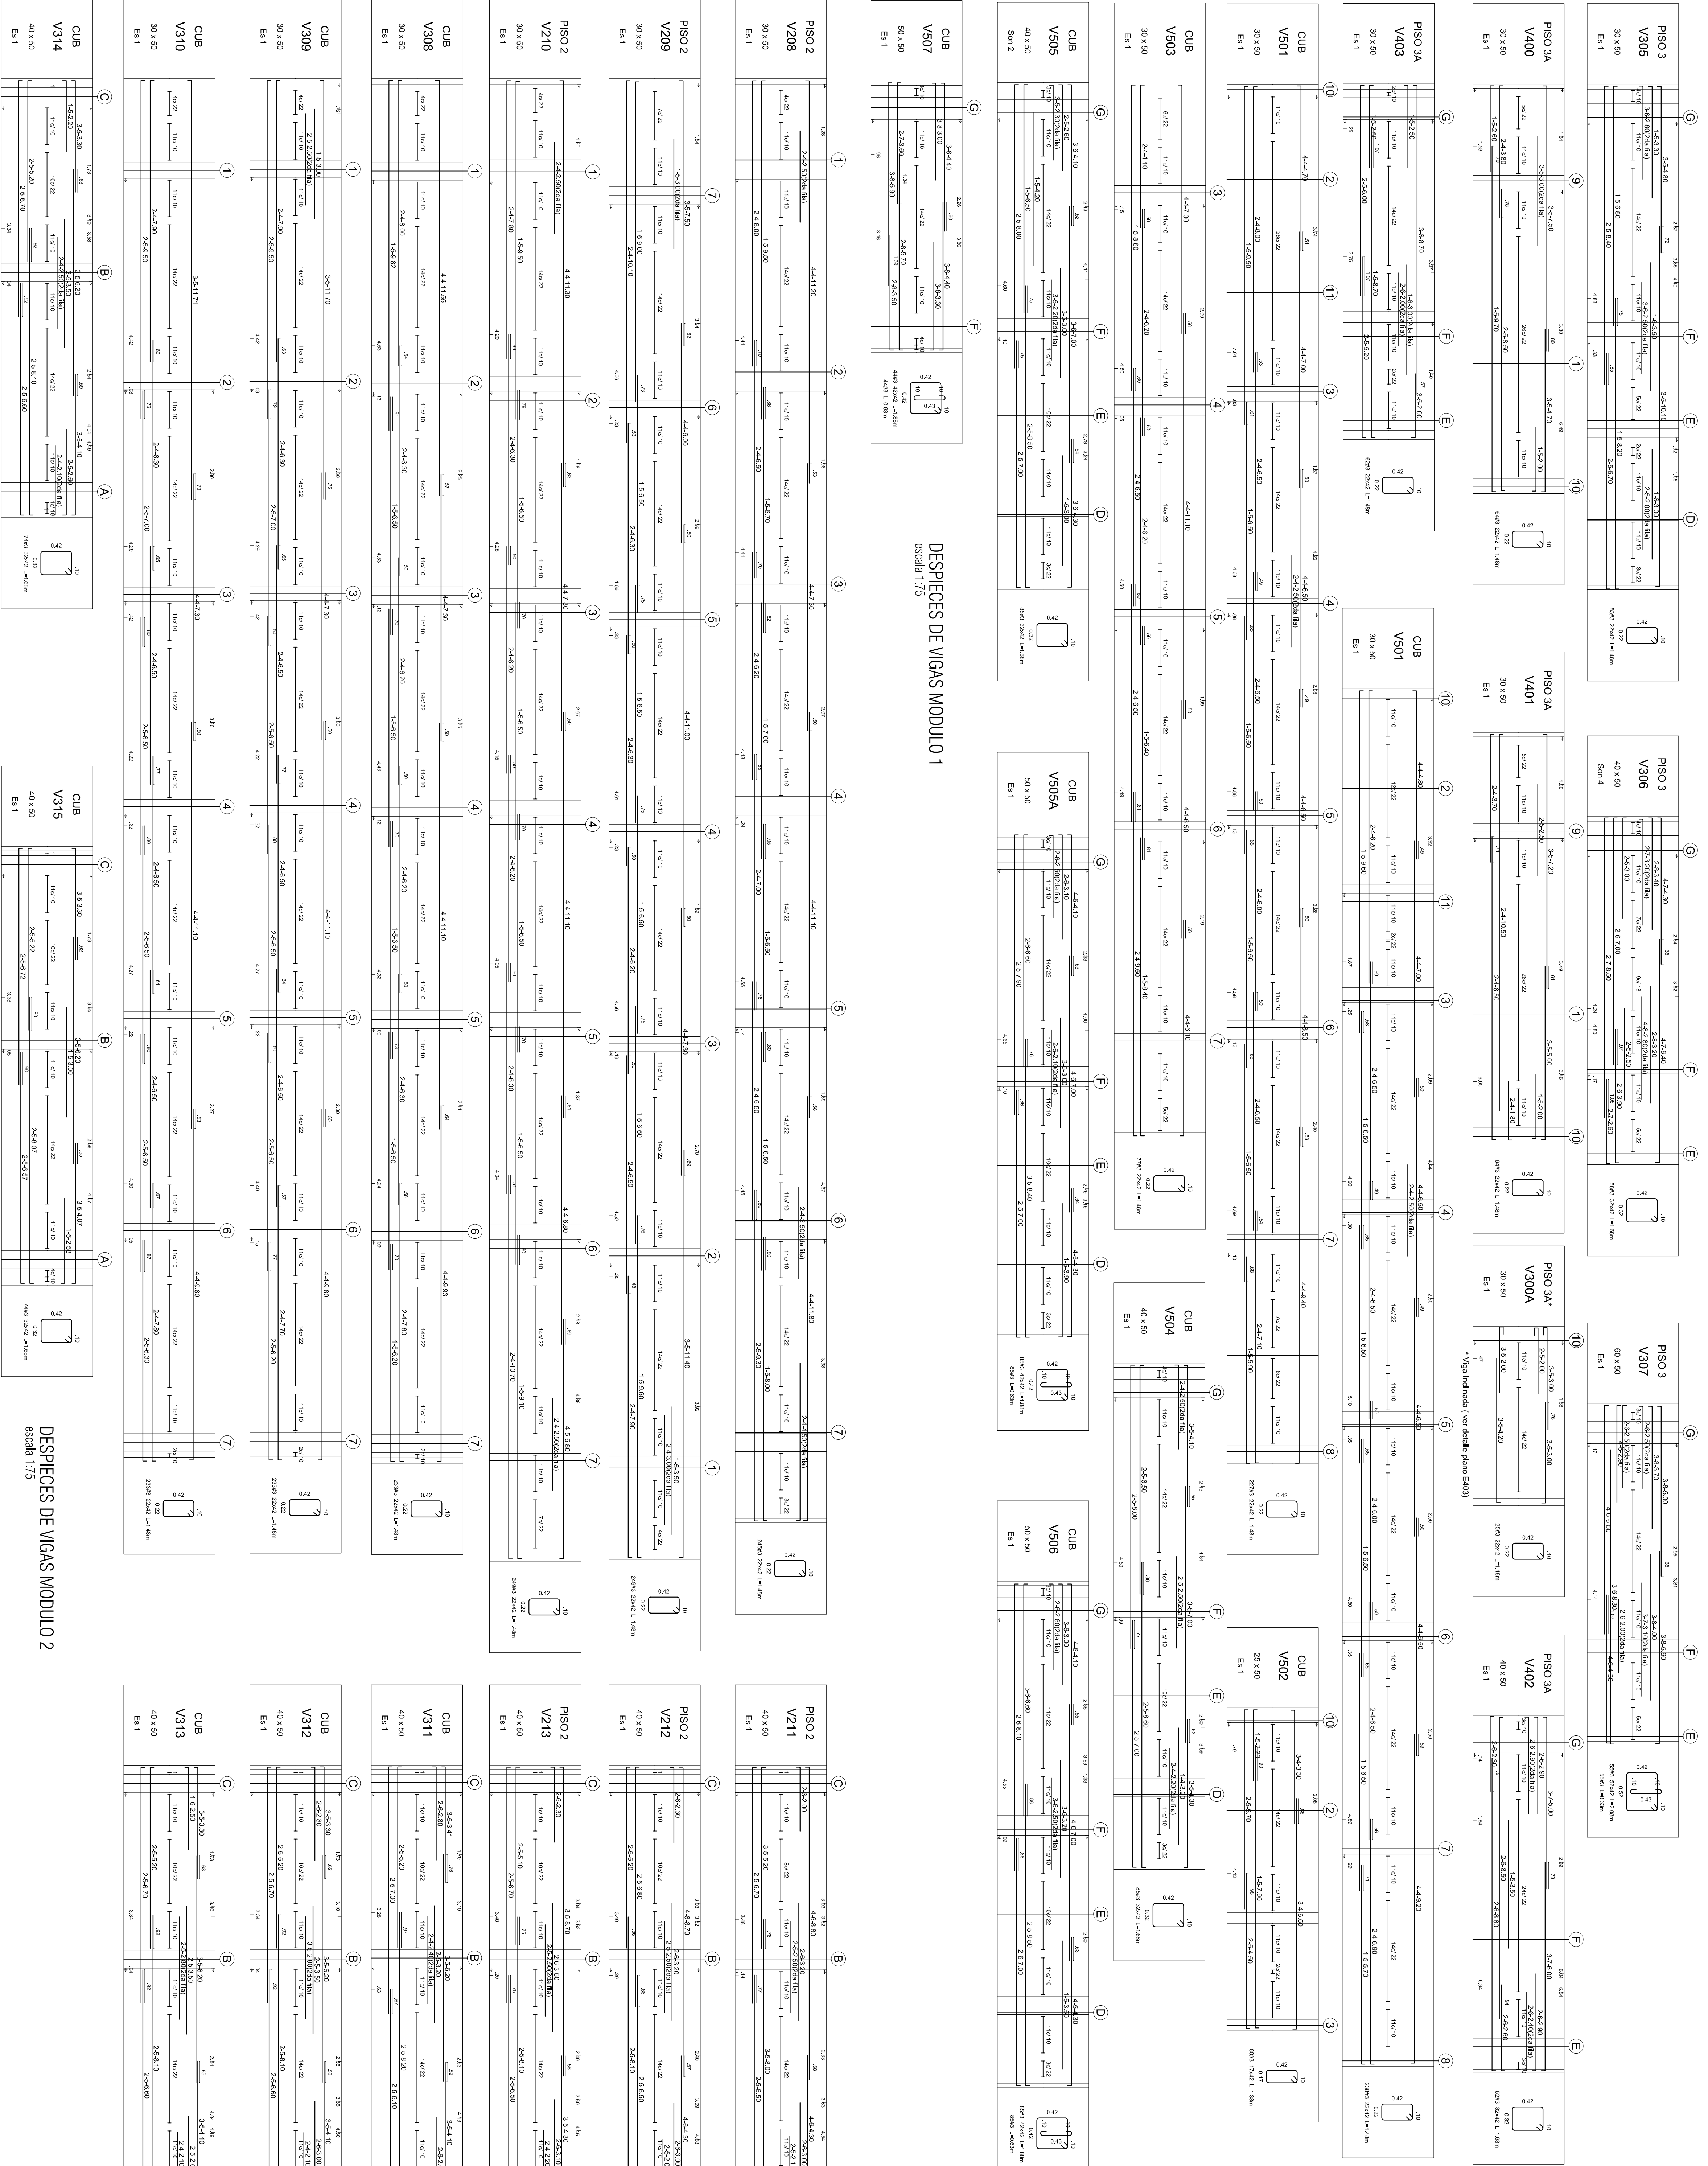

DESPECIES DE VIGAS MODULO 1
Escala 1/75

DESPECIES DE VIGAS MODULO 2
Escala 1/75