



ALCALDÍA MAYOR DE  
BOGOTÁ D.C.  
SECRETARÍA DE  
INTEGRACIÓN SOCIAL  
SUBDIRECCIÓN DE PLANTAS  
FÍSICAS

JARDÍN INFANTIL  
**ARBOLEDA STA. TERESITA**  
LOCALIDAD  
**SAN CRISTOBAL**  
DIRECCION  
CARRERA 15 ESTE # 61 A -10 SUR

DISEÑO  
ESTRUCTURAL

CONSULTOR  
**CONSORCIO C+PU**  
NIT. 901140820-1  
CONTRATO No. 9254 DE 2017

ARQ. WILSON SALVADOR GAMBIA R.  
M.P. No. A25022006-80149145  
ARQUITECTO DISEÑADOR

INTERVENIOR  
**CONSORCIO ARBOLEDA DF**  
NIT. 901140820-7  
CONTRATO No. 9247 DE 2017

ERNESTO PERDOMO RUBIANO  
REPRESENTANTE LEGAL

CONSTRUCTOR RESPONSABLE

INGENIERO CIVIL  
LUIS ANTONIO PINZON PARRA  
M.P. 2502229820 CND

ELEMENTOS ESTRUCTURALES  
ELEMENTOS NO ESTRUCTURALES  
APROBADO

INGENIERO CIVIL  
IVÁN FERNANDO VERGARA GONZALEZ  
M.P. 68202-180753 STD

IMAGEN

LOCALIZACIÓN

CONTIENE

PLANTA NE+3.24m

OBSERVACIONES  
Revisión 1 Agosto 31 del 2018  
Revisión 2 Septiembre 13 del 2018  
Revisión 3 Octubre 11 del 2018

NOMBRE DEL ARCHIVO



FECHA  
11-10-2018

ESCALA  
INDICADAS


PLANO  
6

CONSECUTIVO  
E-102


| TABLA DE ZAPATAS |           |       |   |       |
|------------------|-----------|-------|---|-------|
| TIPO             | B x L (m) | H (m) | REF/CADA DIRECCION  | CANT. |
| ZT1              | 3.00x3.00 | 0.40  | 19#5/8"@0.16L=3.30m   | 2     |
| ZT2              | 2.65x2.65 | 0.45  | 13#5/8"@0.21L=2.95m   | 2     |
| ZT3              | 2.40x2.40 | 0.35  | 15#1/2"@0.17L=2.70m   | 10    |
| ZT4              | 2.30x2.30 | 0.35  | 11#1/2"@0.31L=2.60m   | 8     |
| ZT4-2            | 2.30x2.20 | 0.35  | Ref.Sig 12#5/8"@0.20L=5.60m<br>27#5/8"@0.20L=2.70m<br>Ref.Inf 12#3/4"@0.20L=5.70m<br>27#5/8"@0.20L=2.70m                      | 1     |
| ZT5              | 2.10x2.10 | 0.30  | 10#1/2"@0.22L=2.40m   | 12    |
| ZT6              | 1.80x1.80 | 0.30  | 8#1/2"@0.24L=2.10m  | 3     |
| ZT7              | 3.70x6.60 | 0.55  | Ref.Sig 12#5/8"@0.18L=3.60/4.10m<br>19#5/8"@0.20L=6.50/7.00m<br>Ref.Inf 37#5/8"@0.18L=3.60/4.10m<br>19#5/8"@0.20L=6.50m/7.00m | 1     |
| ZT8              | 1.00x1.00 | 0.30  | 6#1/2"@0.18L=0.90m  | 1     |

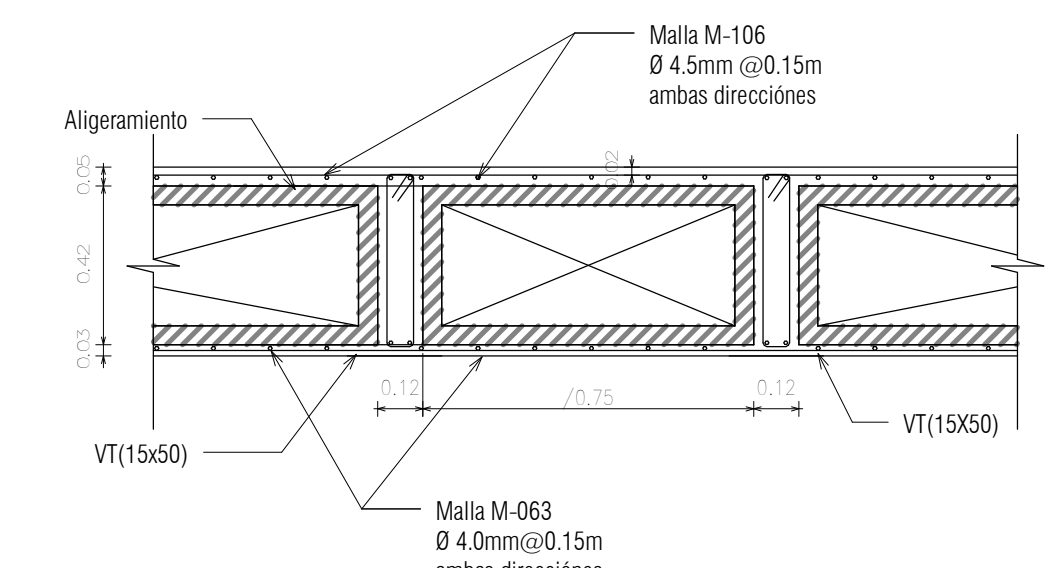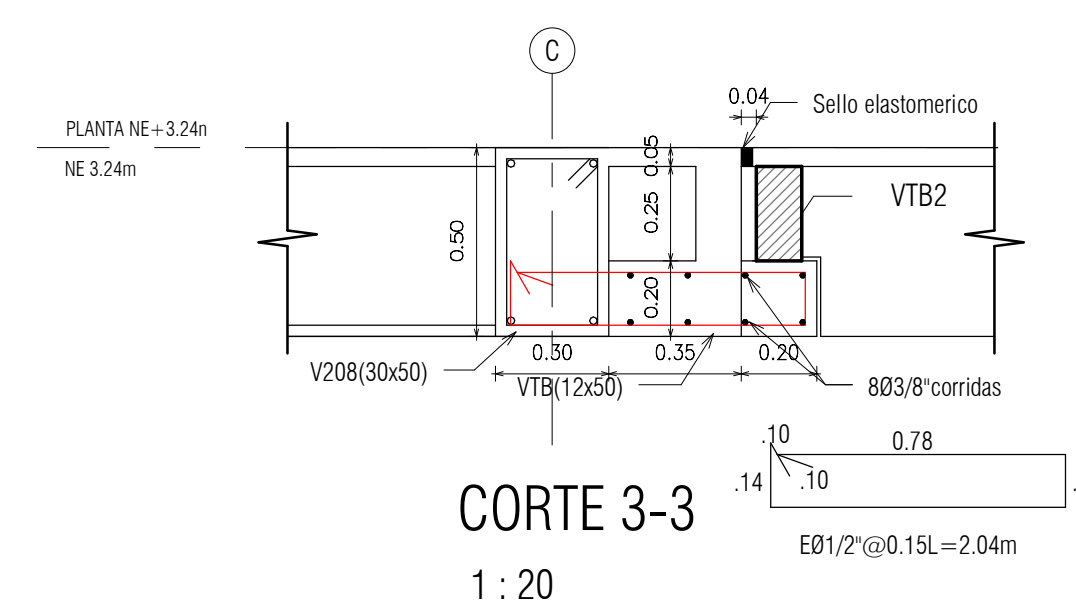


SECCION TIPICA DE PLACA CON TORTA INFERIOR  
1:20

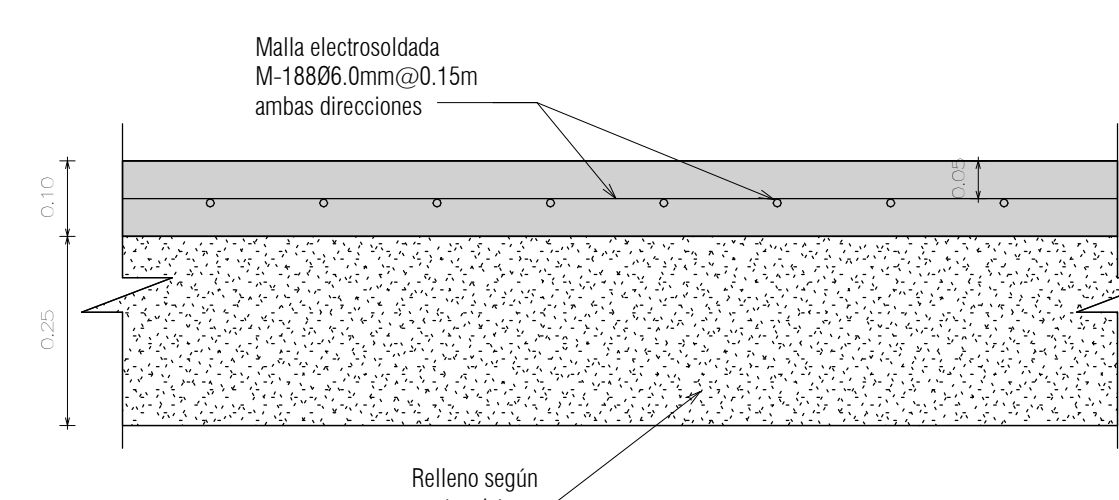

PLACA DE CONTRAPISO  
1:10

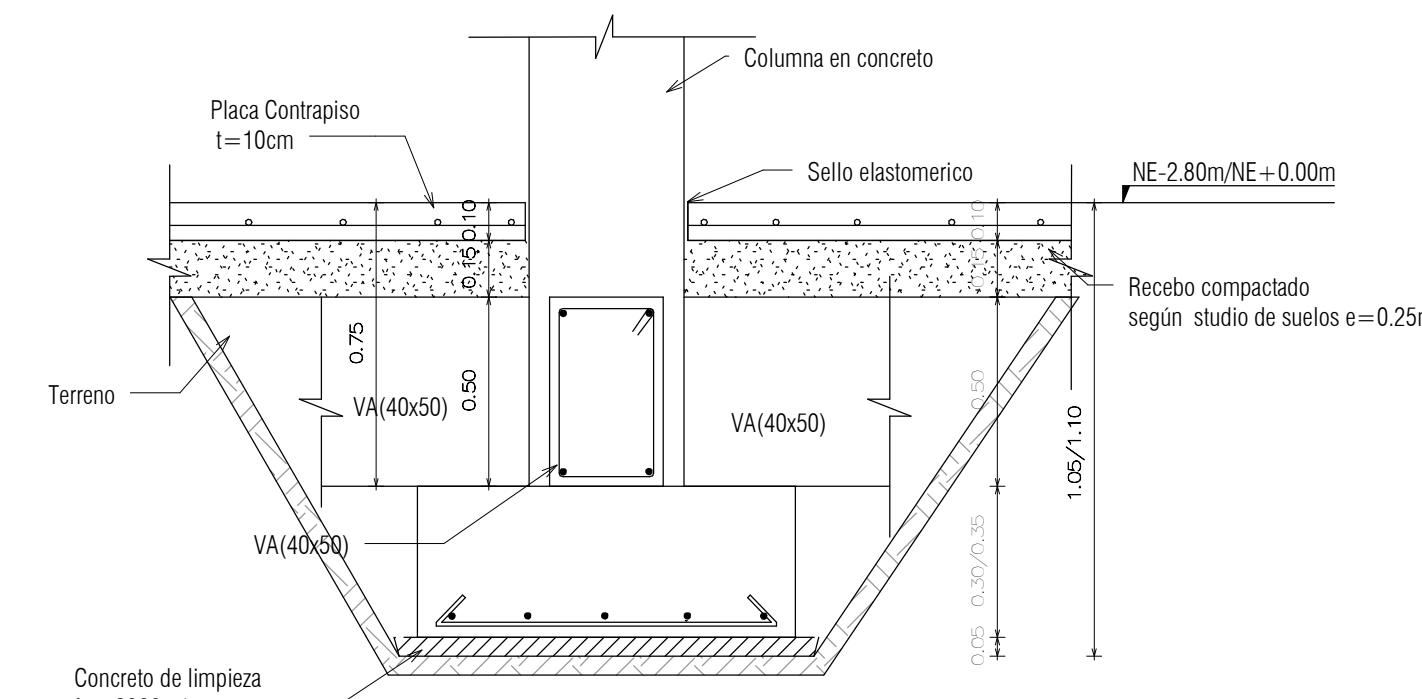


CORTE TIPICO DE CIMENTACION  
1:20

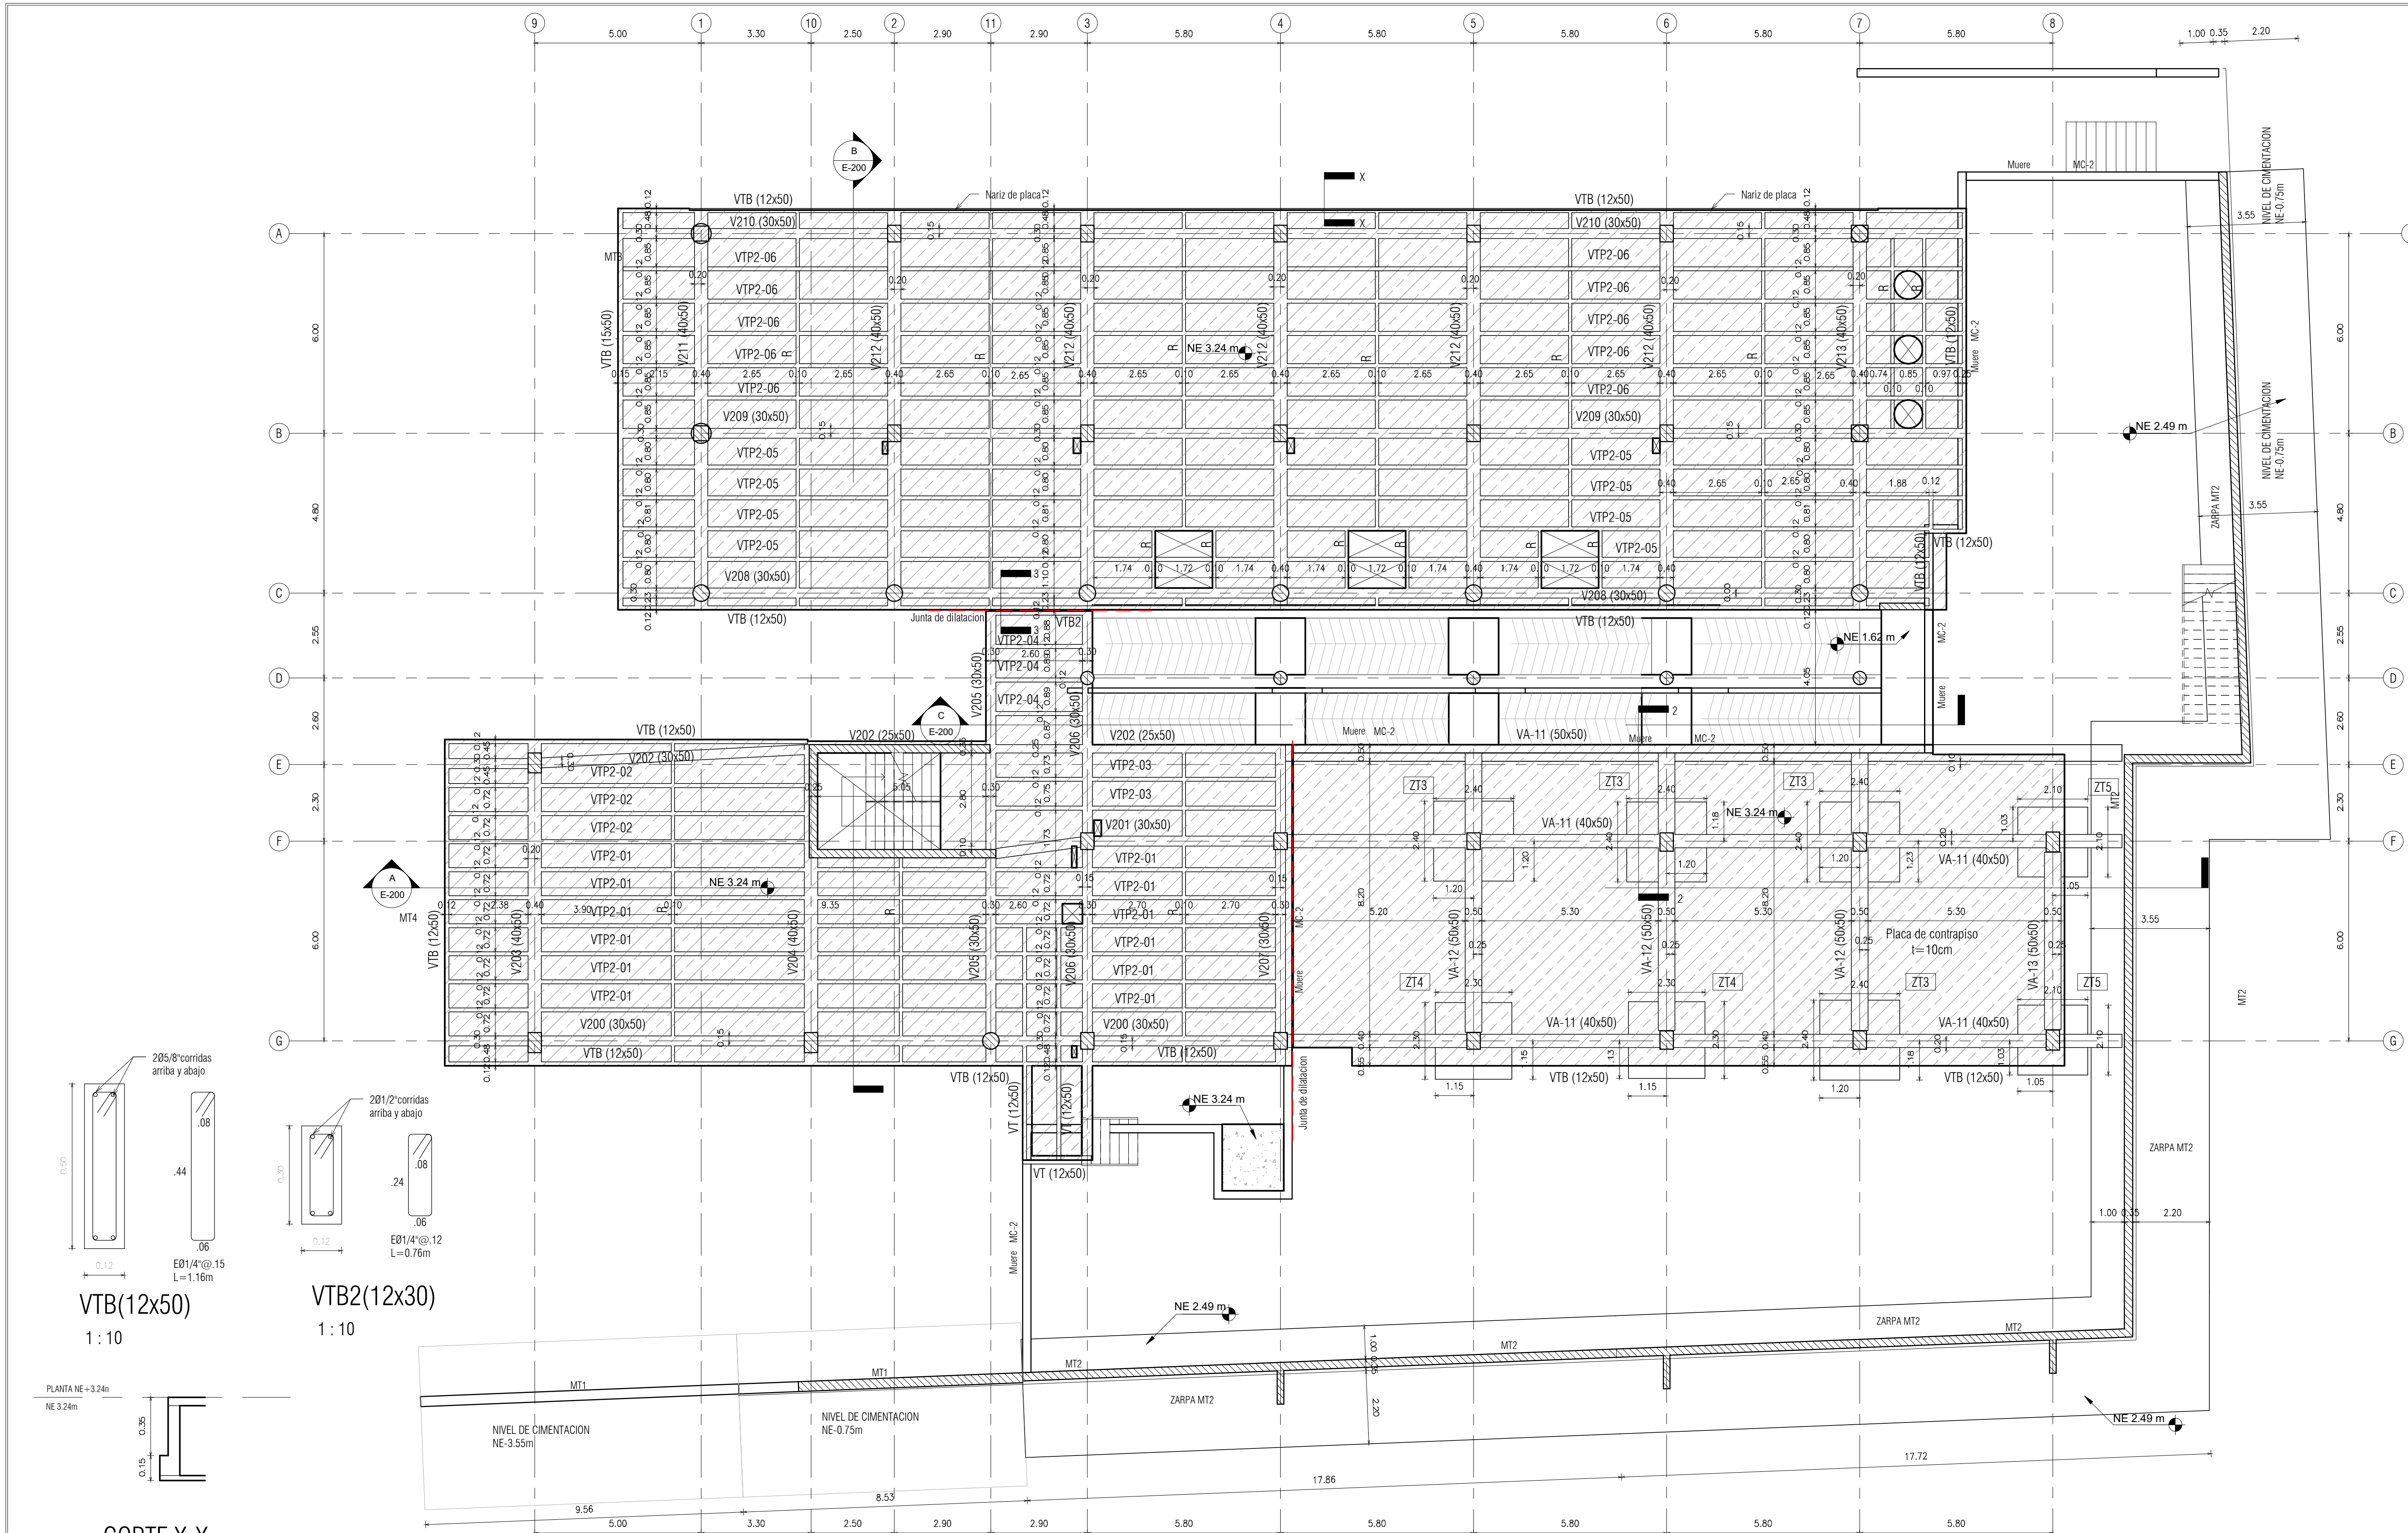




NOTA:  
\*Ver localización de zaparas para muros en plano E-100A  
□ Placa con torta inferior

PLANTA NE+3.24m  
1:100

CORTE 2-2  
1:25

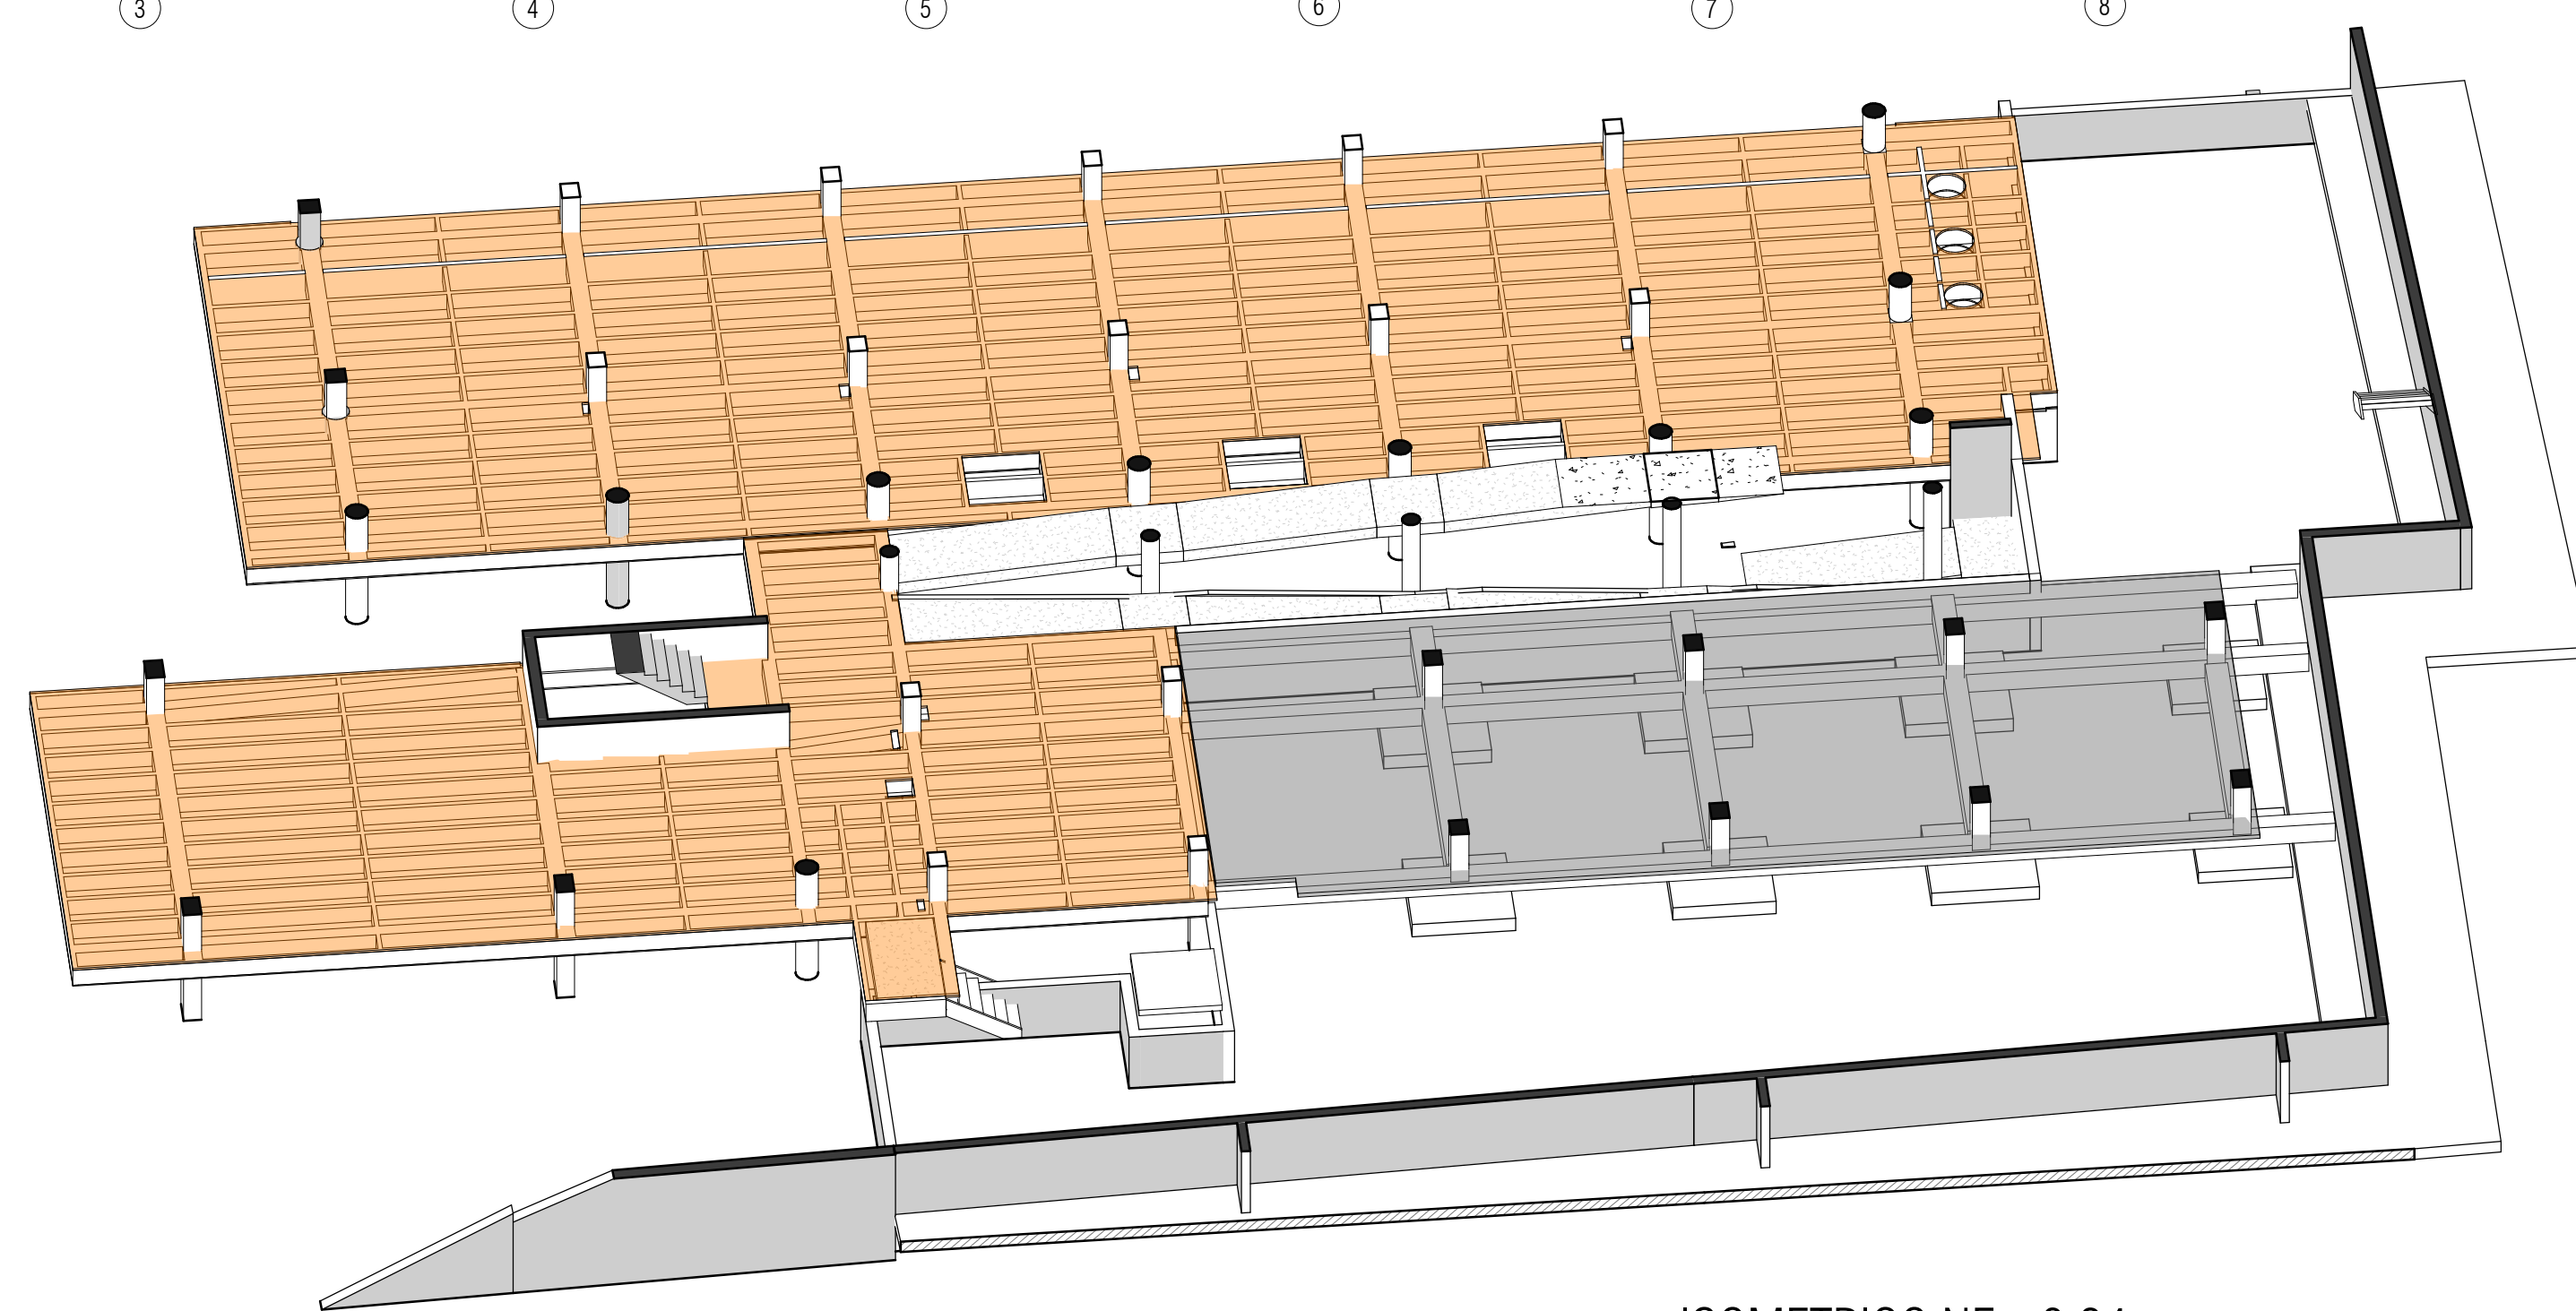

ISOMETRICO NE+3.24m

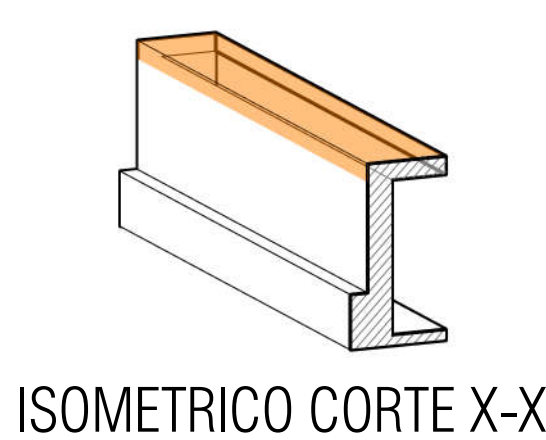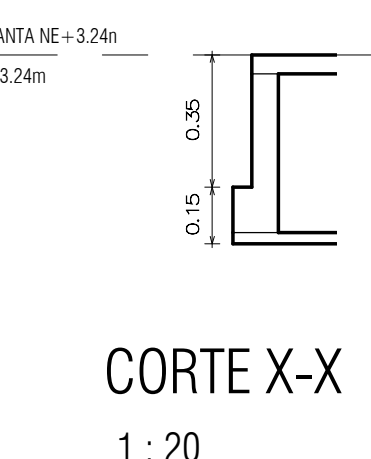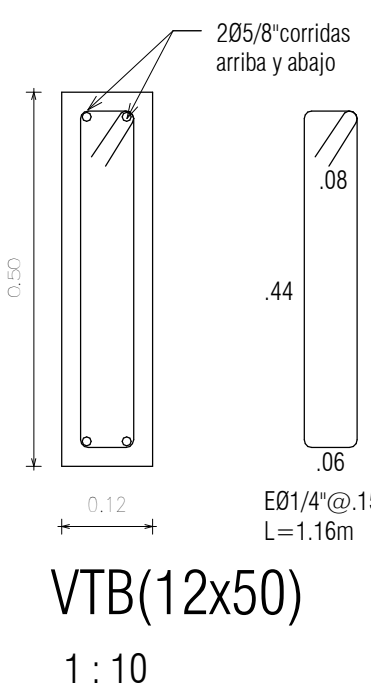

ISOMETRICO CORTE X-X

