



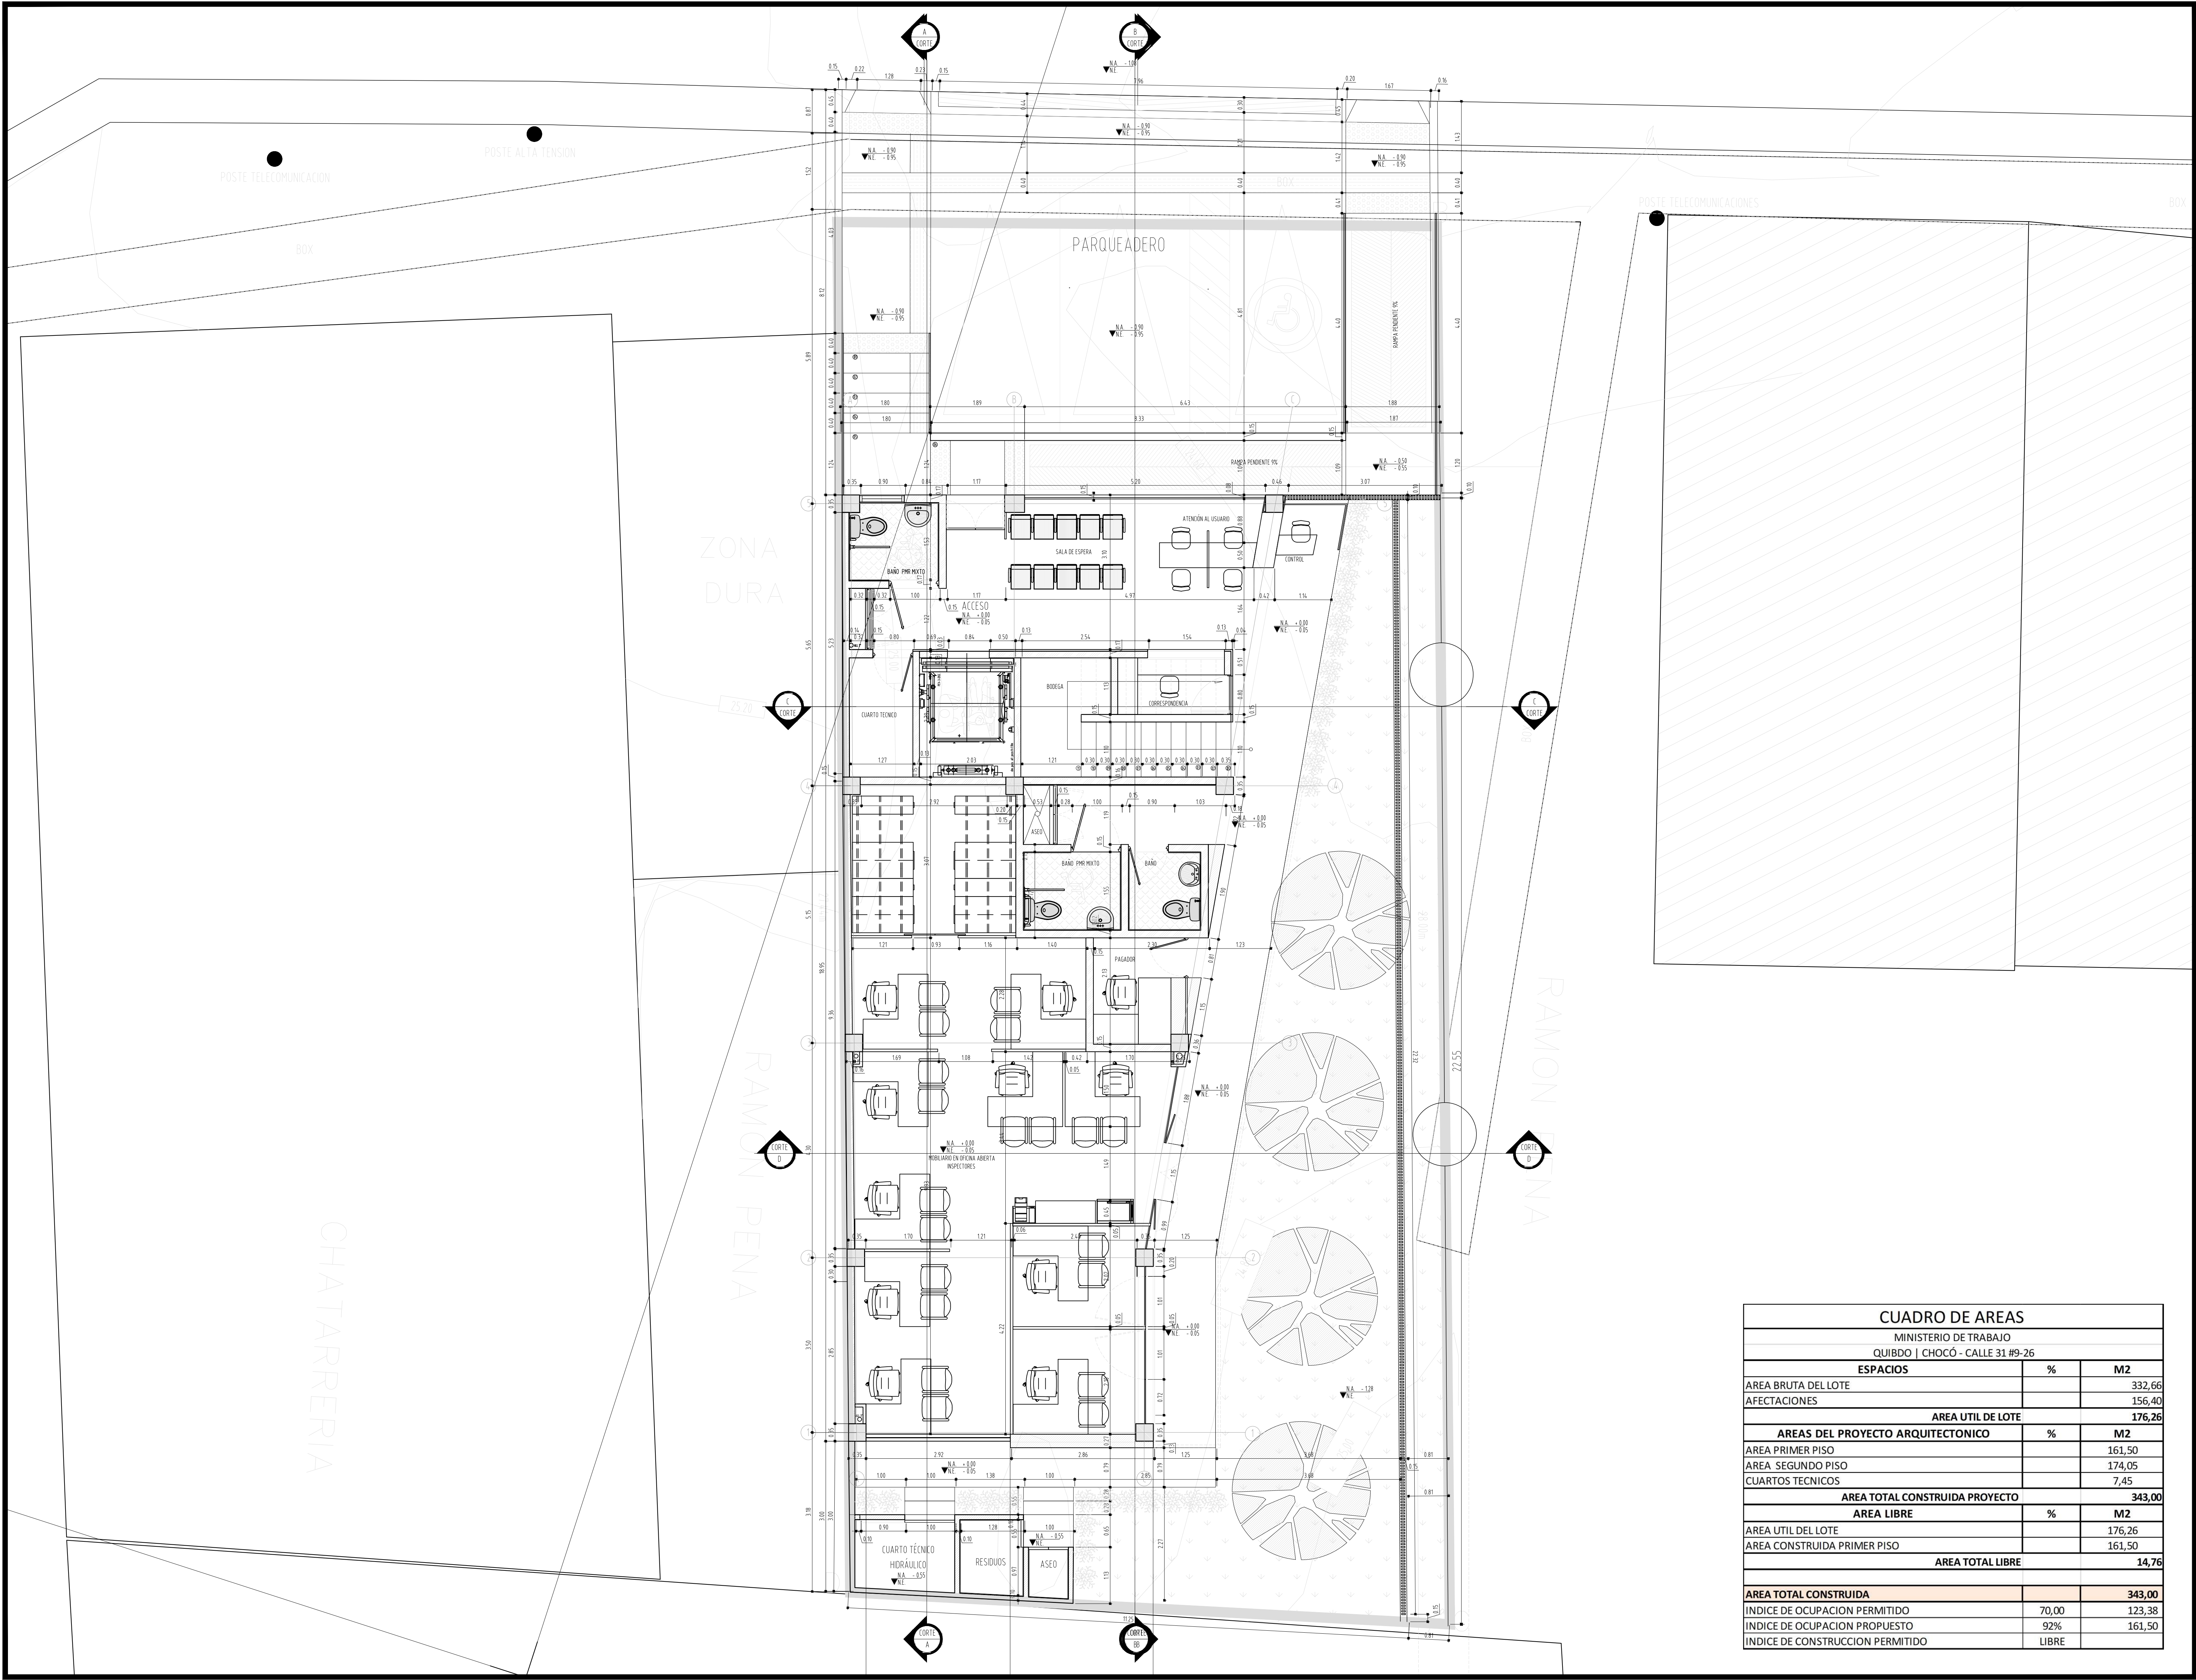

| CUADRO DE AREAS                   |       |        |
|-----------------------------------|-------|--------|
| MINISTERIO DE TRABAJO             |       |        |
| QUIBDO   CHOCÓ - CALLE 31 #9-26   |       |        |
| ESPACIOS                          | %     | M2     |
| AREA BRUTA DEL LOTE               |       | 332,66 |
| AFECCIONES                        |       | 156,40 |
| AREA UTIL DE LOTE                 |       | 176,26 |
| AREAS DEL PROYECTO ARQUITECTONICO |       | M2     |
| AREA PRIMER PISO                  |       | 161,50 |
| AREA SEGUNDO PISO                 |       | 174,05 |
| CUARTOS TECNICOS                  |       | 7,45   |
| AREA TOTAL CONSTRUIDA PROYECTO    |       | 343,00 |
| AREA LIBRE                        |       | M2     |
| AREA UTIL DEL LOTE                |       | 176,26 |
| AREA CONSTRUIDA PRIMER PISO       |       | 161,50 |
| AREA TOTAL LIBRE                  |       | 14,76  |
| AREA TOTAL CONSTRUIDA             |       | 343,00 |
| INDICE DE OCUPACION PERMITIDO     | 70,00 | 123,38 |
| INDICE DE OCUPACION PROPUESTO     | 92%   | 161,50 |
| INDICE DE CONSTRUCCION PERMITIDO  | LIBRE |        |


| REV. | FECHA           | MODIFICACIÓN                              |
|------|-----------------|-------------------------------------------|
| 1    | MARZO 04 - 2021 | Aprobación de espacios por parte MINTRAJO |
|      |                 |                                           |
|      |                 |                                           |
|      |                 |                                           |



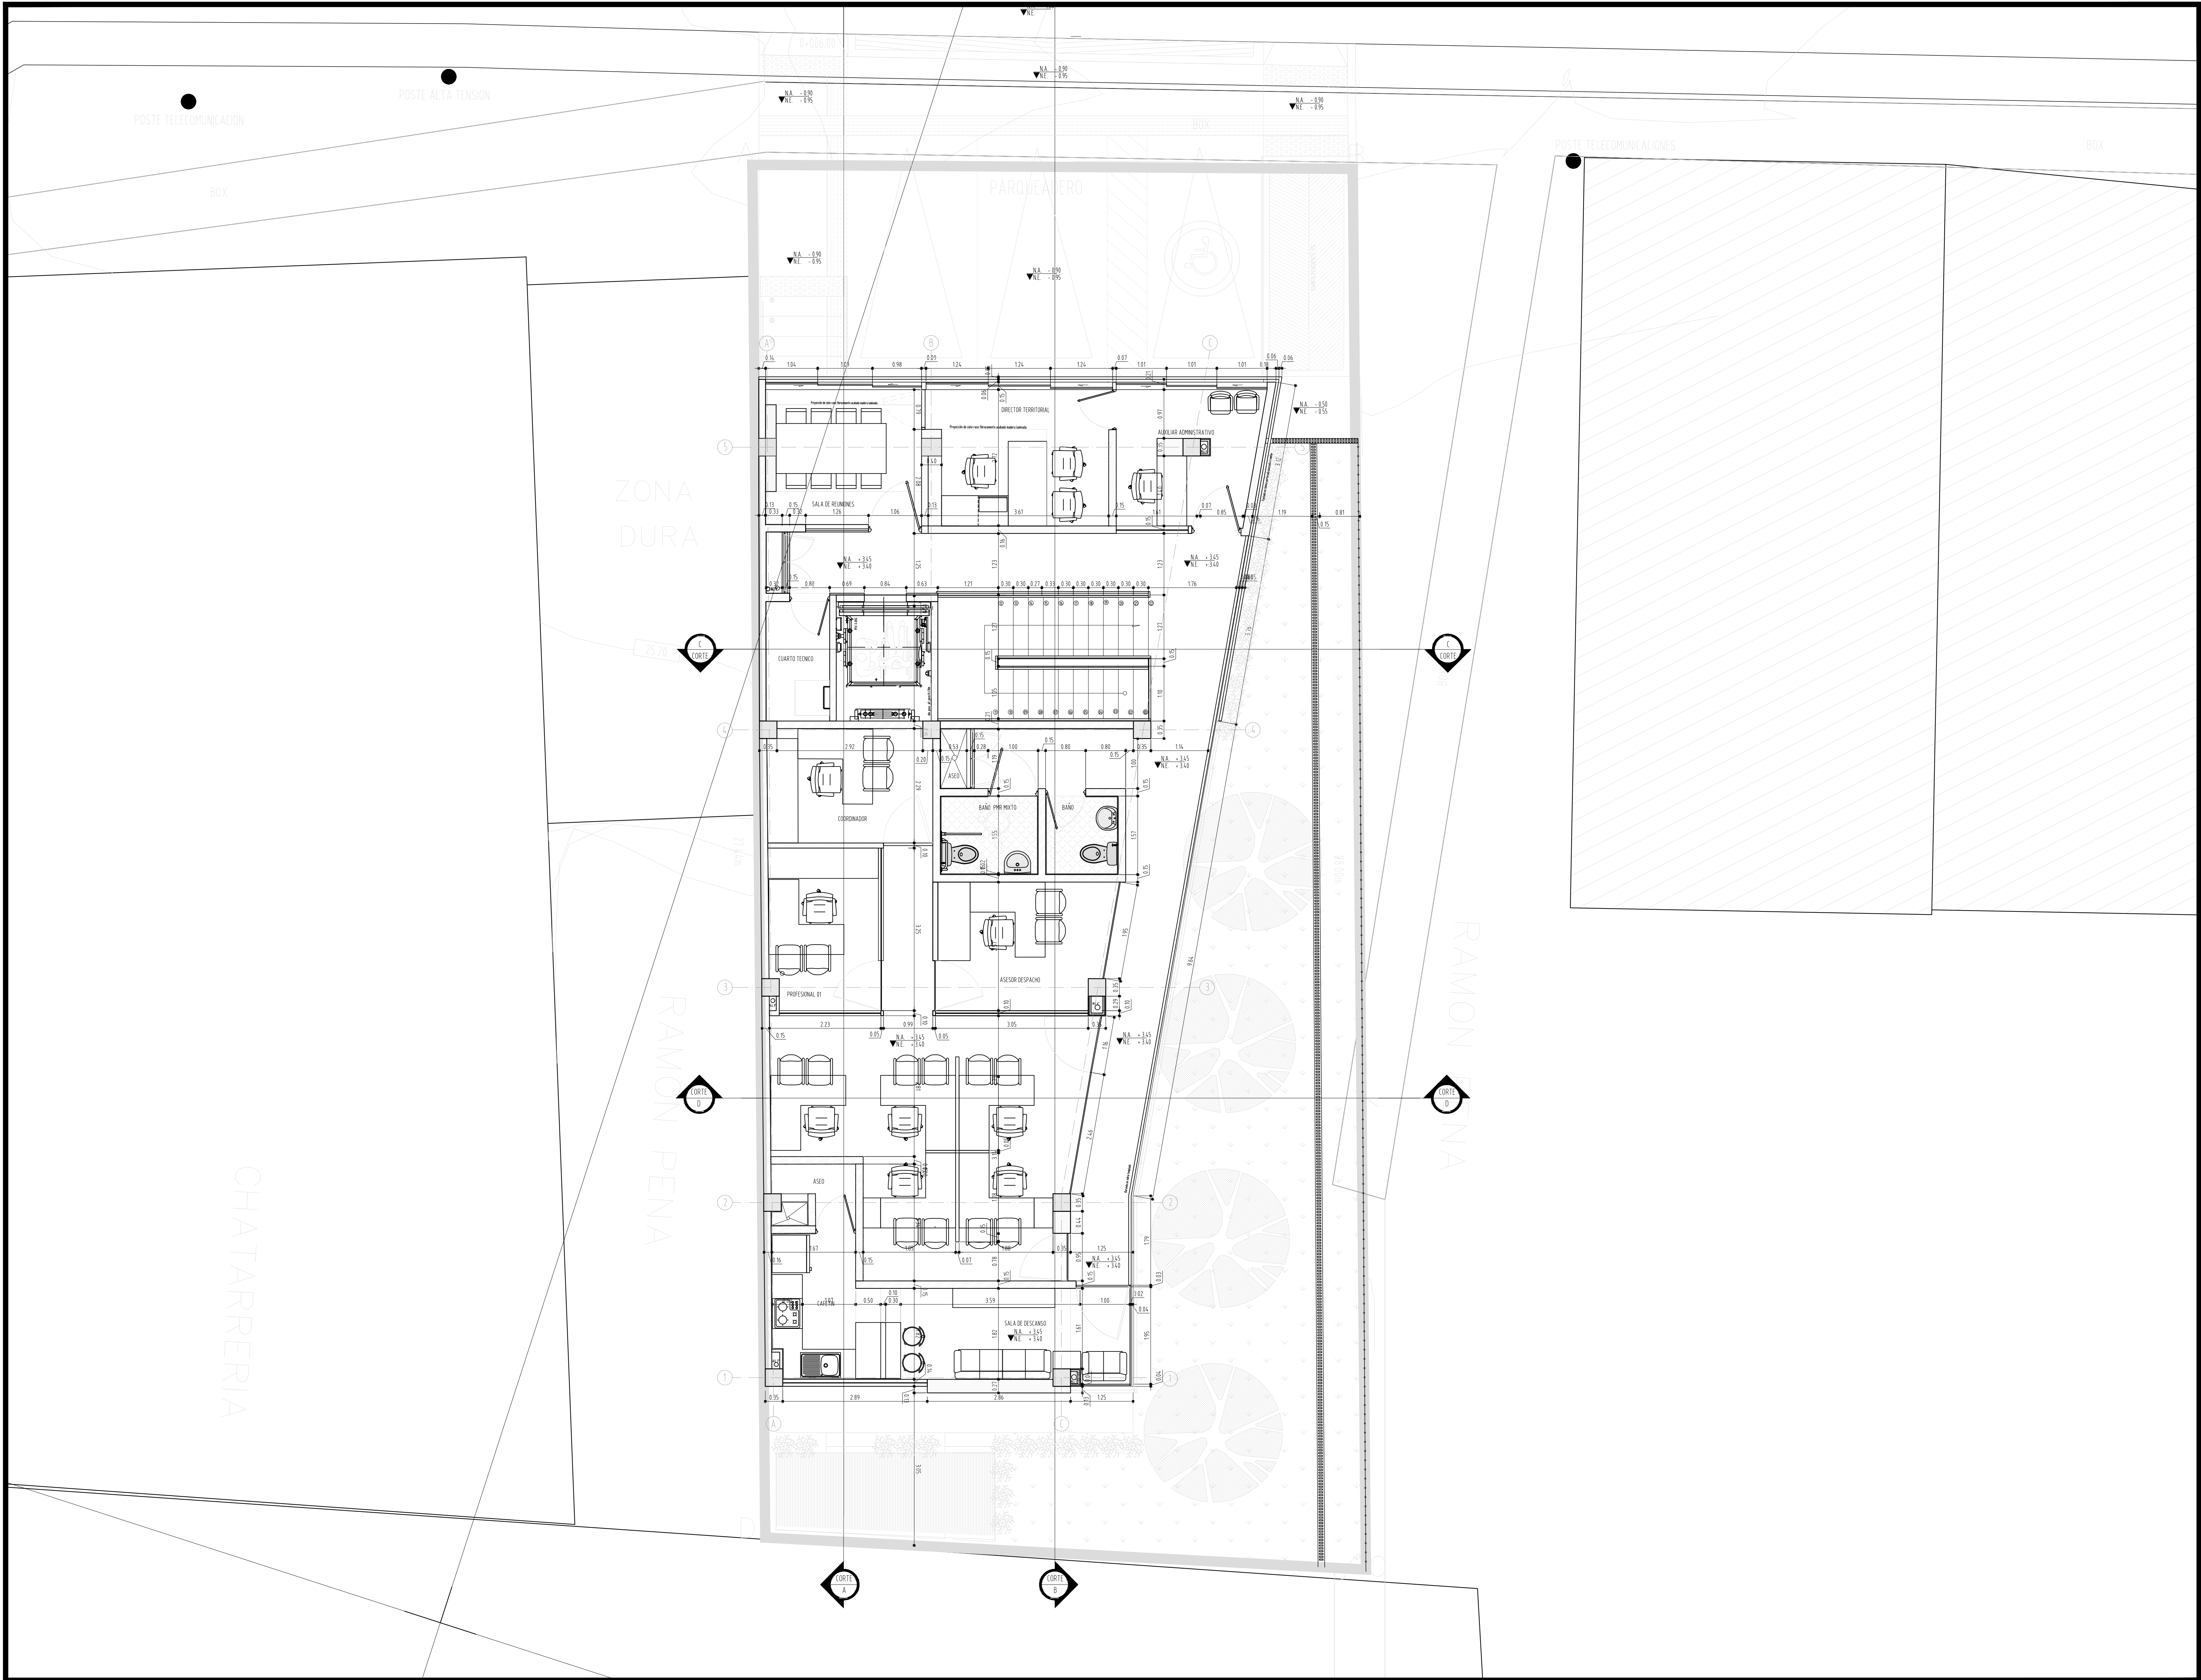


| REV. | FECHA           | MODIFICACIÓN                                |
|------|-----------------|---------------------------------------------|
| VoBo | MARZO 04 - 2021 | Aprobación de espacios por parte MINTRABAJO |
|      |                 |                                             |
|      |                 |                                             |
|      |                 |                                             |



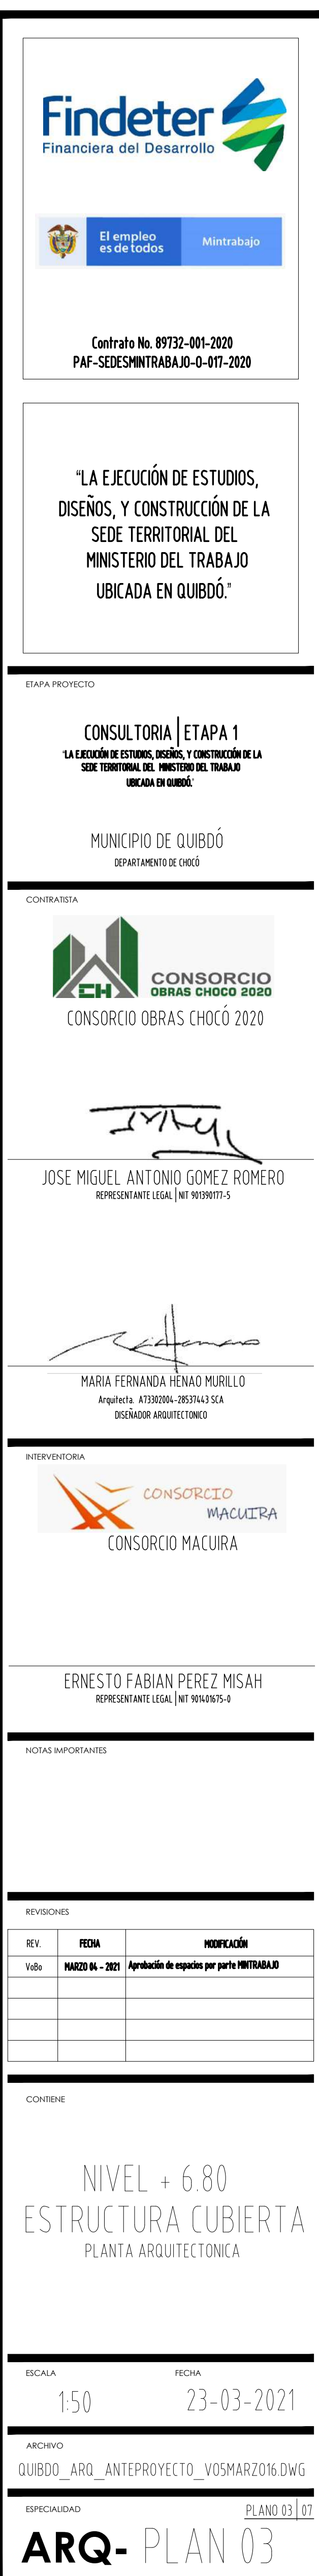




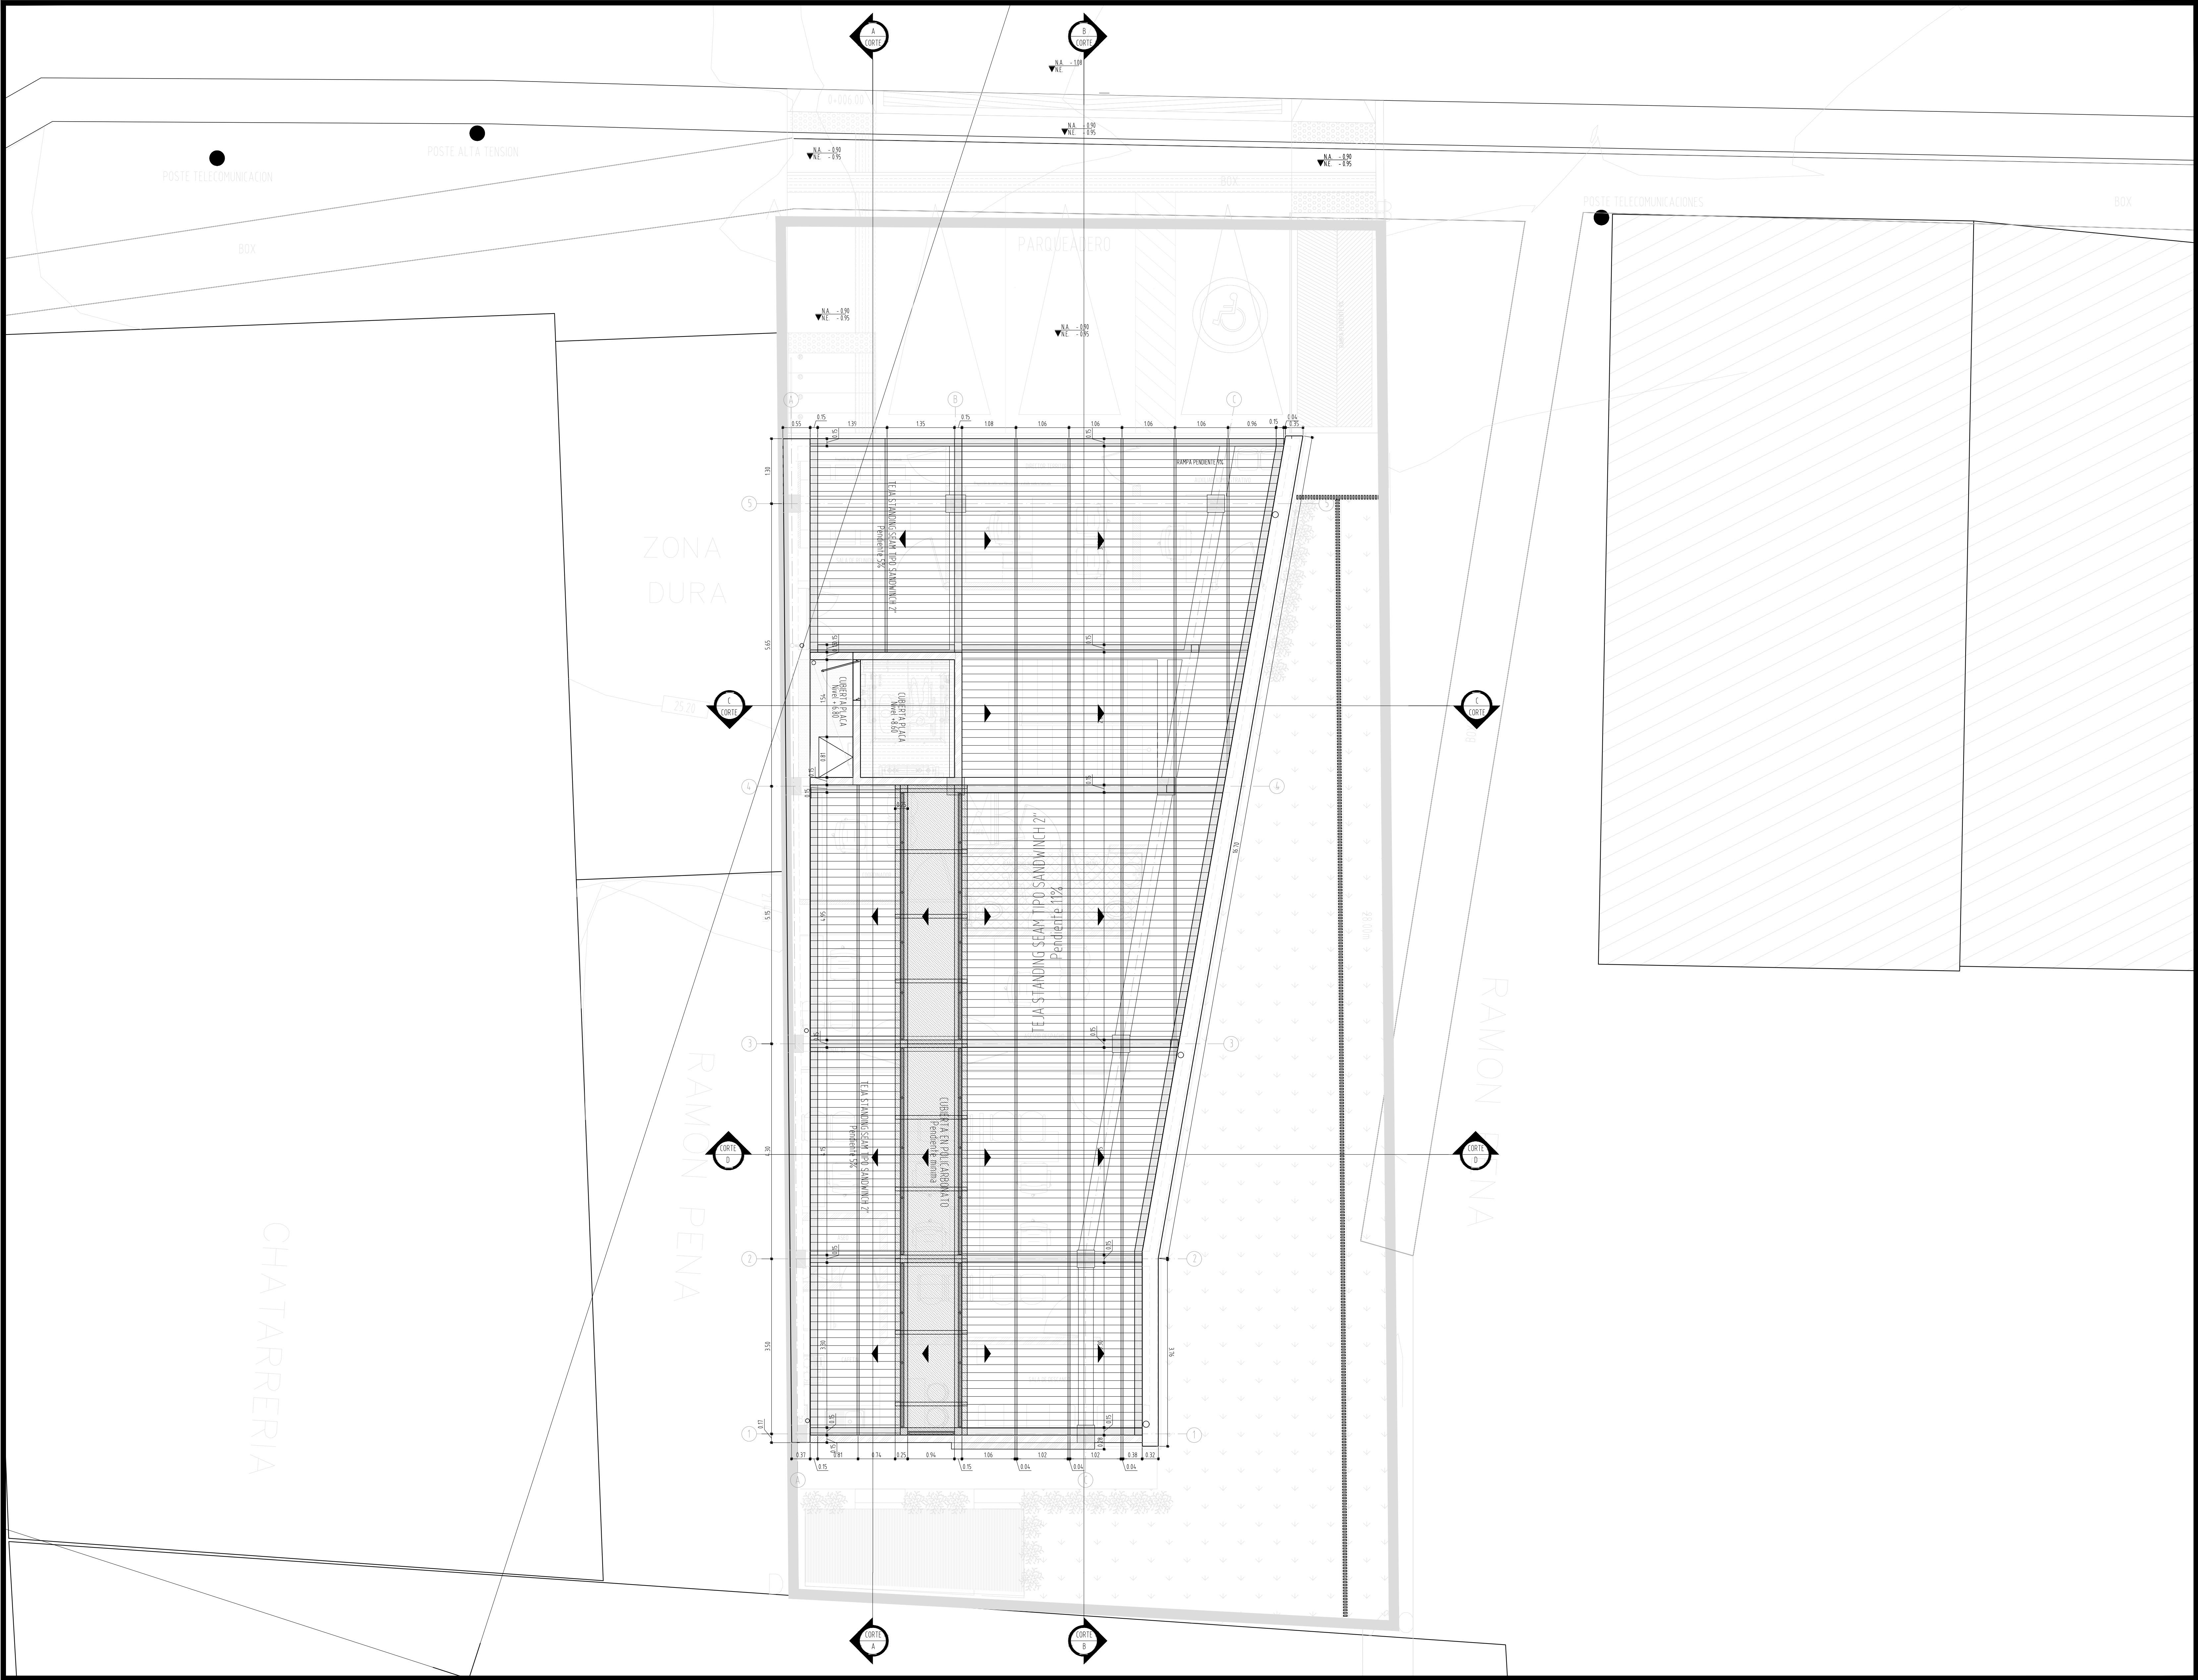


| REV. | FECHA           | MODIFICACIÓN                                |
|------|-----------------|---------------------------------------------|
| VoBo | MARZO 04 - 2021 | Aprobación de espacios por parte MINTRABAJO |
|      |                 |                                             |
|      |                 |                                             |
|      |                 |                                             |



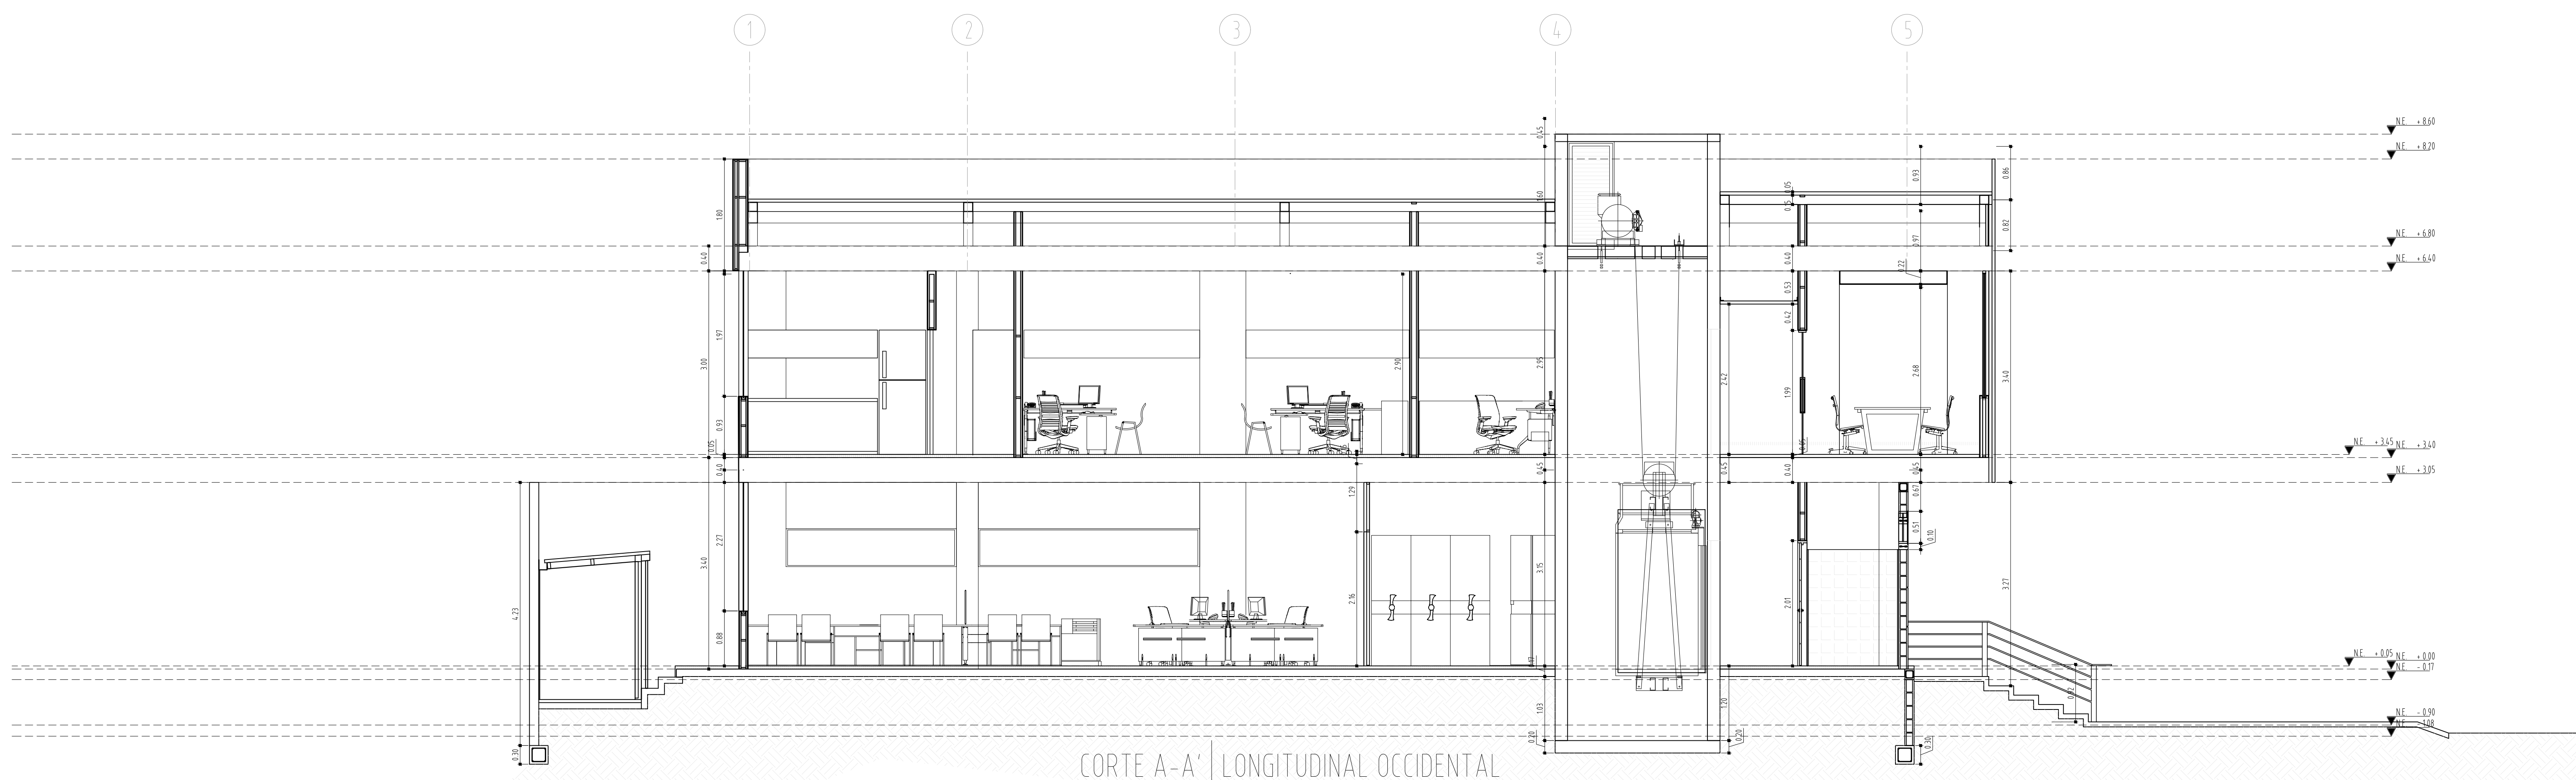

CORTE A-A' LONGITUDINAL OCCIDENTAL

CORTE A-A  
ALZADO TRANSVERSAL

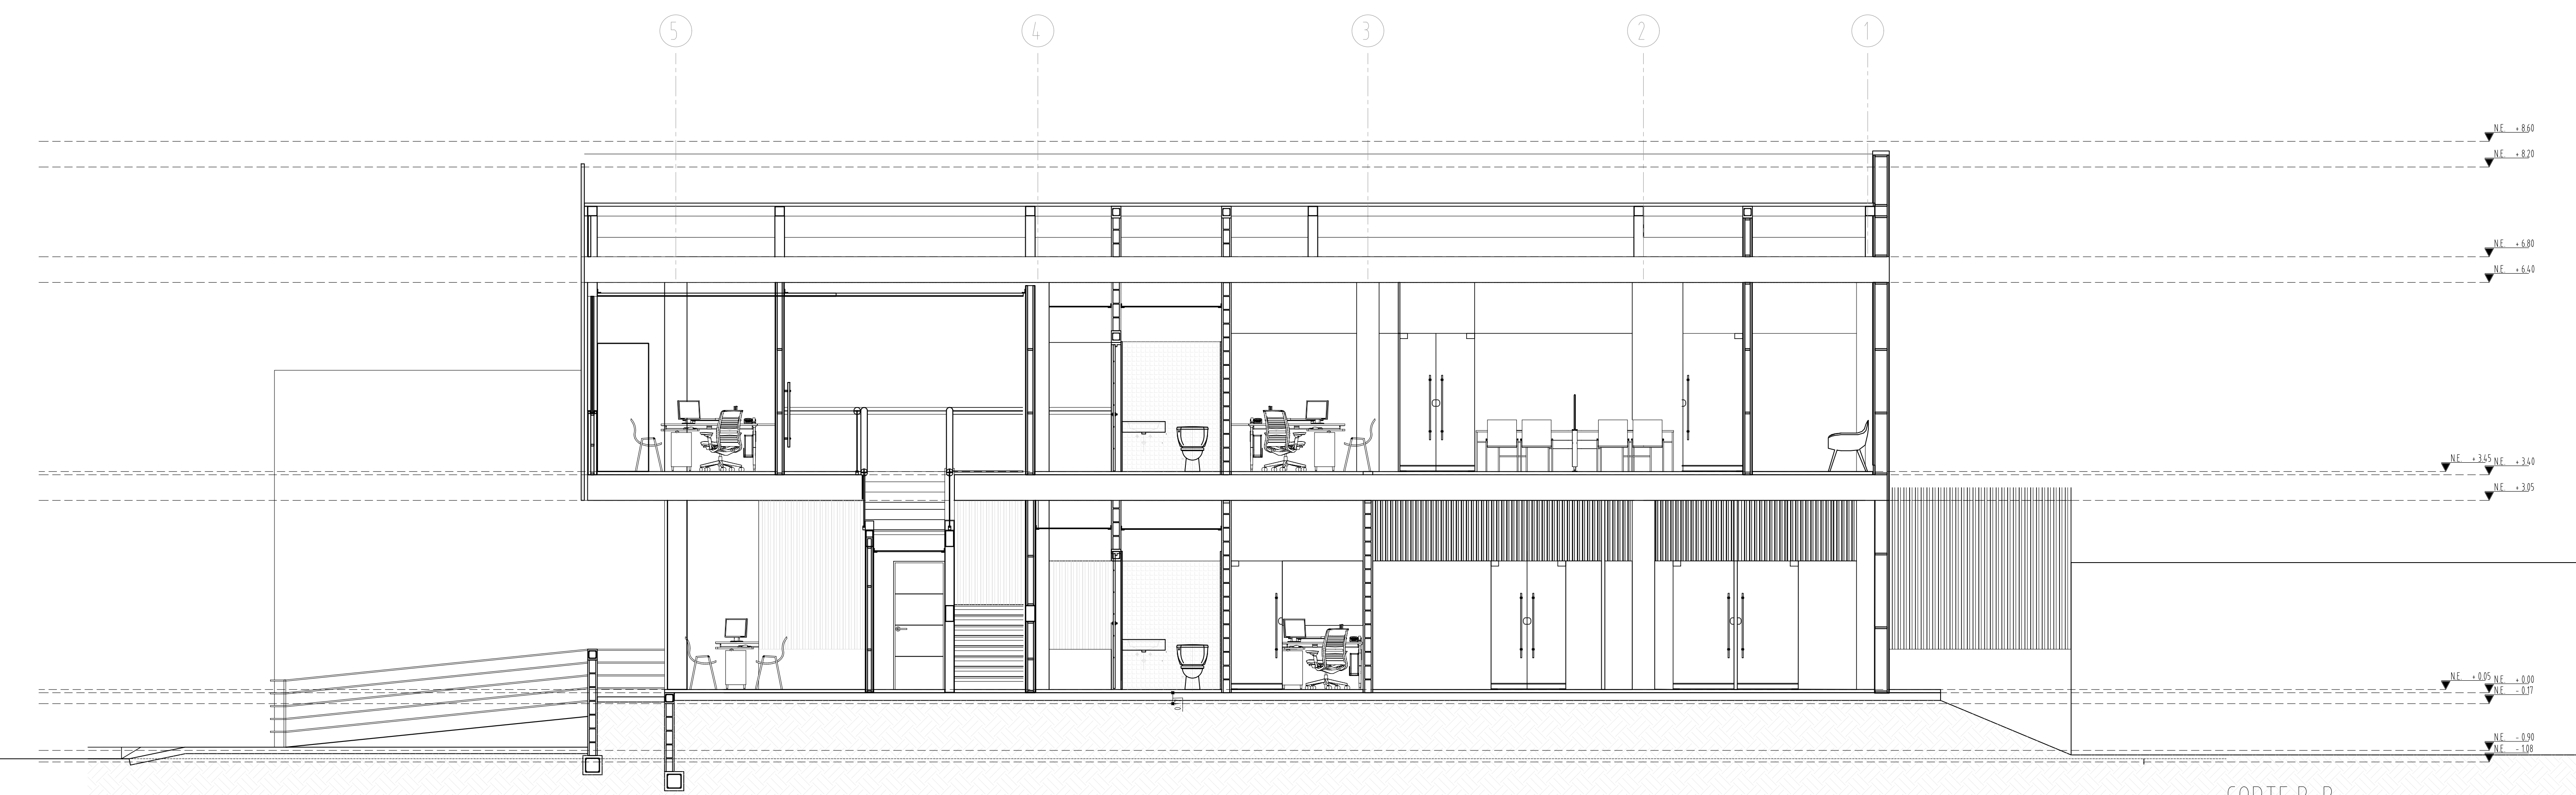


CORTE B-B' LONGITUDINAL ORIENTAL


CORTE B-B  
ALZADO TRANSVERSAL

| REV. | FECHA           | MODIFICACIÓN                                |
|------|-----------------|---------------------------------------------|
| VoBo | MARZO 04 - 2021 | Aprobación de espacios por parte MINTRABAJO |
|      |                 |                                             |
|      |                 |                                             |
|      |                 |                                             |



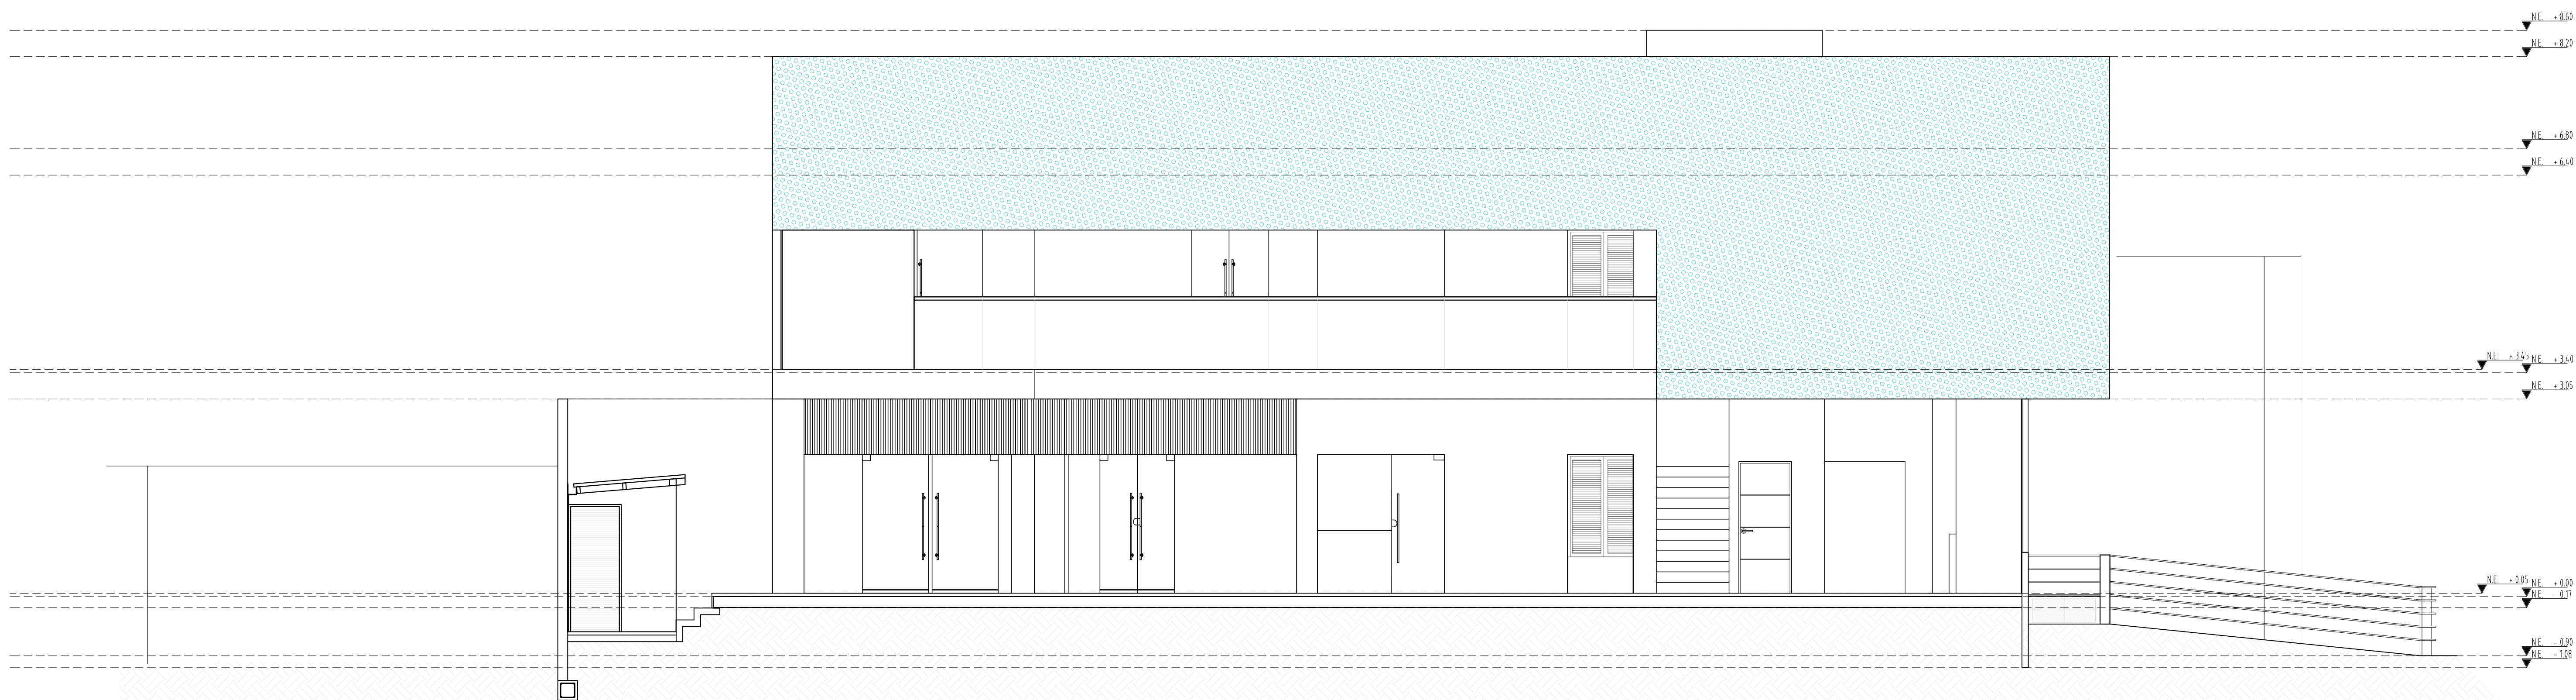

FACHADA ESTE  
SIN CERRAMIENTO

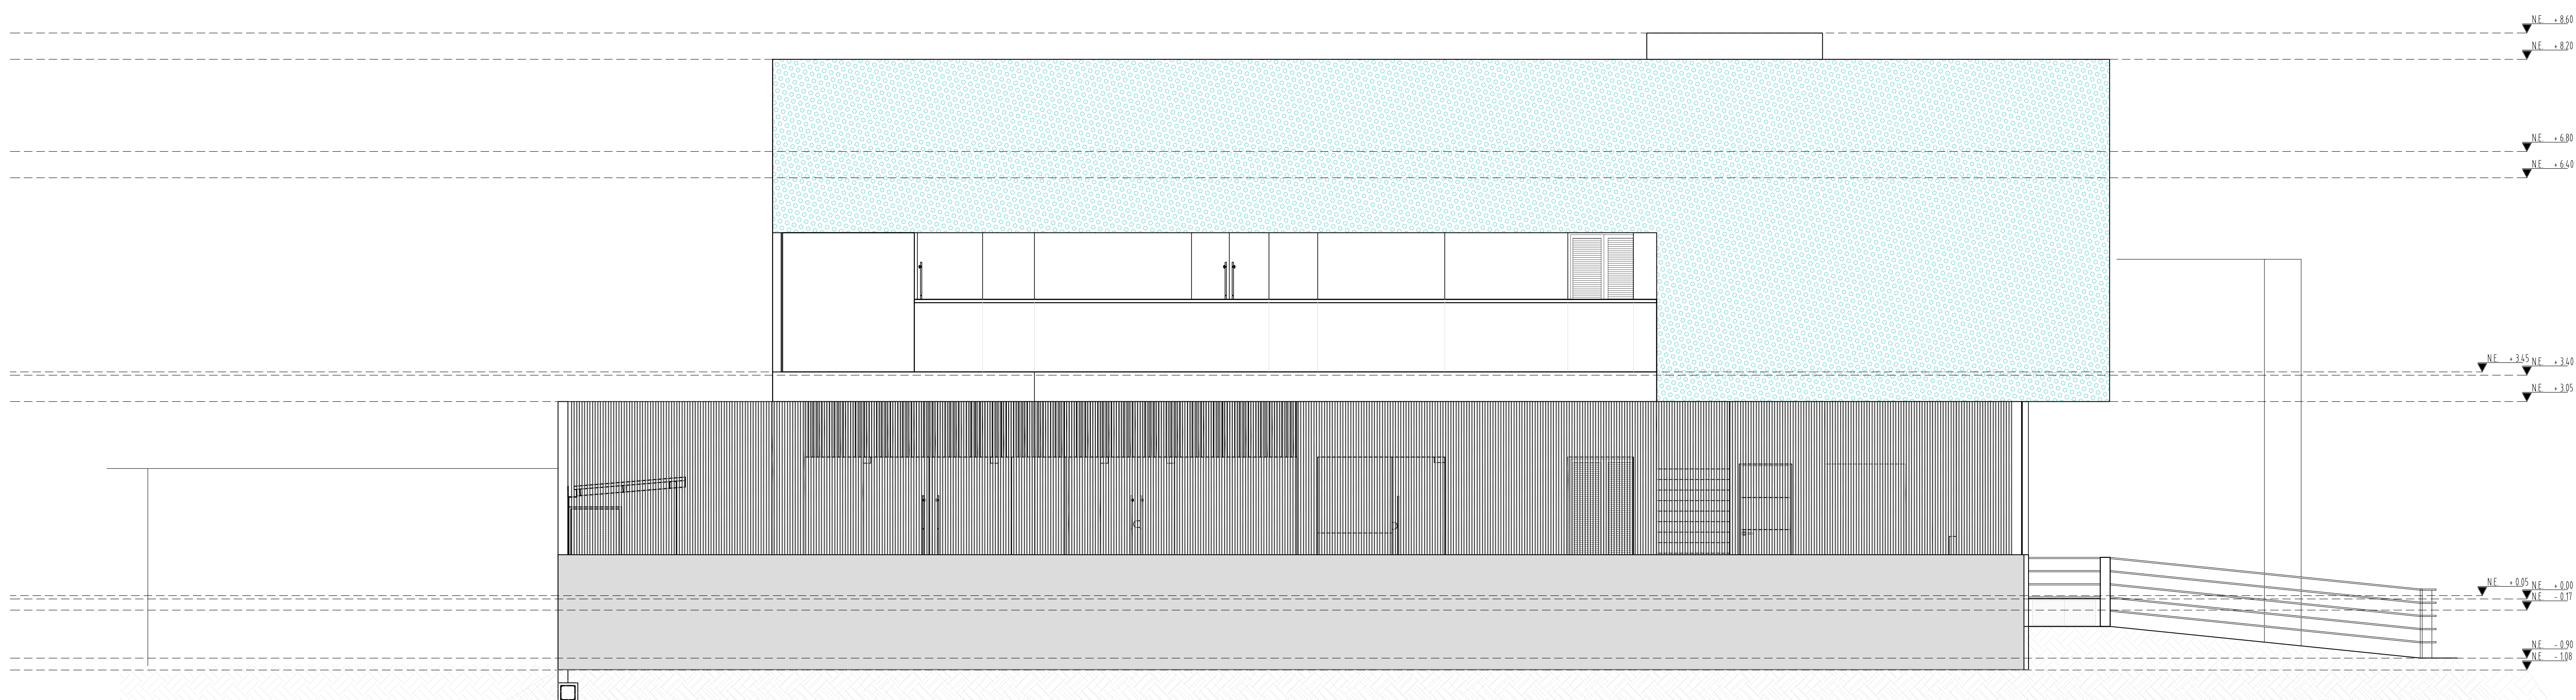

FACHADA ESTE  
CON CERRAMIENTO

"LA EJECUCIÓN DE ESTUDIOS,  
DISEÑOS, Y CONSTRUCCIÓN DE LA  
SEDE TERRITORIAL DEL  
MINISTERIO DEL TRABAJO  
UBICADA EN QUIBDO."

ETAPA PROYECTO

CONSULTORIA | ETAPA 1

LA EJECUCIÓN DE ESTUDIOS, DISEÑOS, Y CONSTRUCCIÓN DE LA  
SEDE TERRITORIAL DEL MINISTERIO DEL TRABAJO  
UBICADA EN QUIBDO.

MUNICIPIO DE QUIBDO  
DEPARTAMENTO DE CHOCHO

CONTRATISTA



JOSE MIGUEL ANTONIO GÓMEZ ROMERO  
REPRESENTANTE LEGAL [NT 90300771-5]

MARIA FERNANDA YENAO MURILLO  
Arquitecta A1330306-0857443-524  
DISEÑADORA ARQUITECTÓNICA

INTERVENIDORA



ERNESTO FABIAN PEREZ MISAH  
REPRESENTANTE LEGAL [NT 9041675-0]

NOTAS IMPORTANTES

REVISIONES

| REV. | FECHA           | MODIFICACIÓN                                |
|------|-----------------|---------------------------------------------|
| VoBo | MARZO 04 - 2021 | Aprobación de espacios por parte MINTRABAJO |
|      |                 |                                             |
|      |                 |                                             |
|      |                 |                                             |

CONTIENE


FACHADA ESTE  
ALZADOS ARQUITECTONICOS

ESCALA 1:50  
FECHA 23-03-2021


ARCHIVO:  
QUIBDO\_ARO\_ANTEPROYECTO\_VOSMAR2016.DWG

ESPECIALIDAD: ARQ-  
PLANO 07 | 07  
ALZ 03




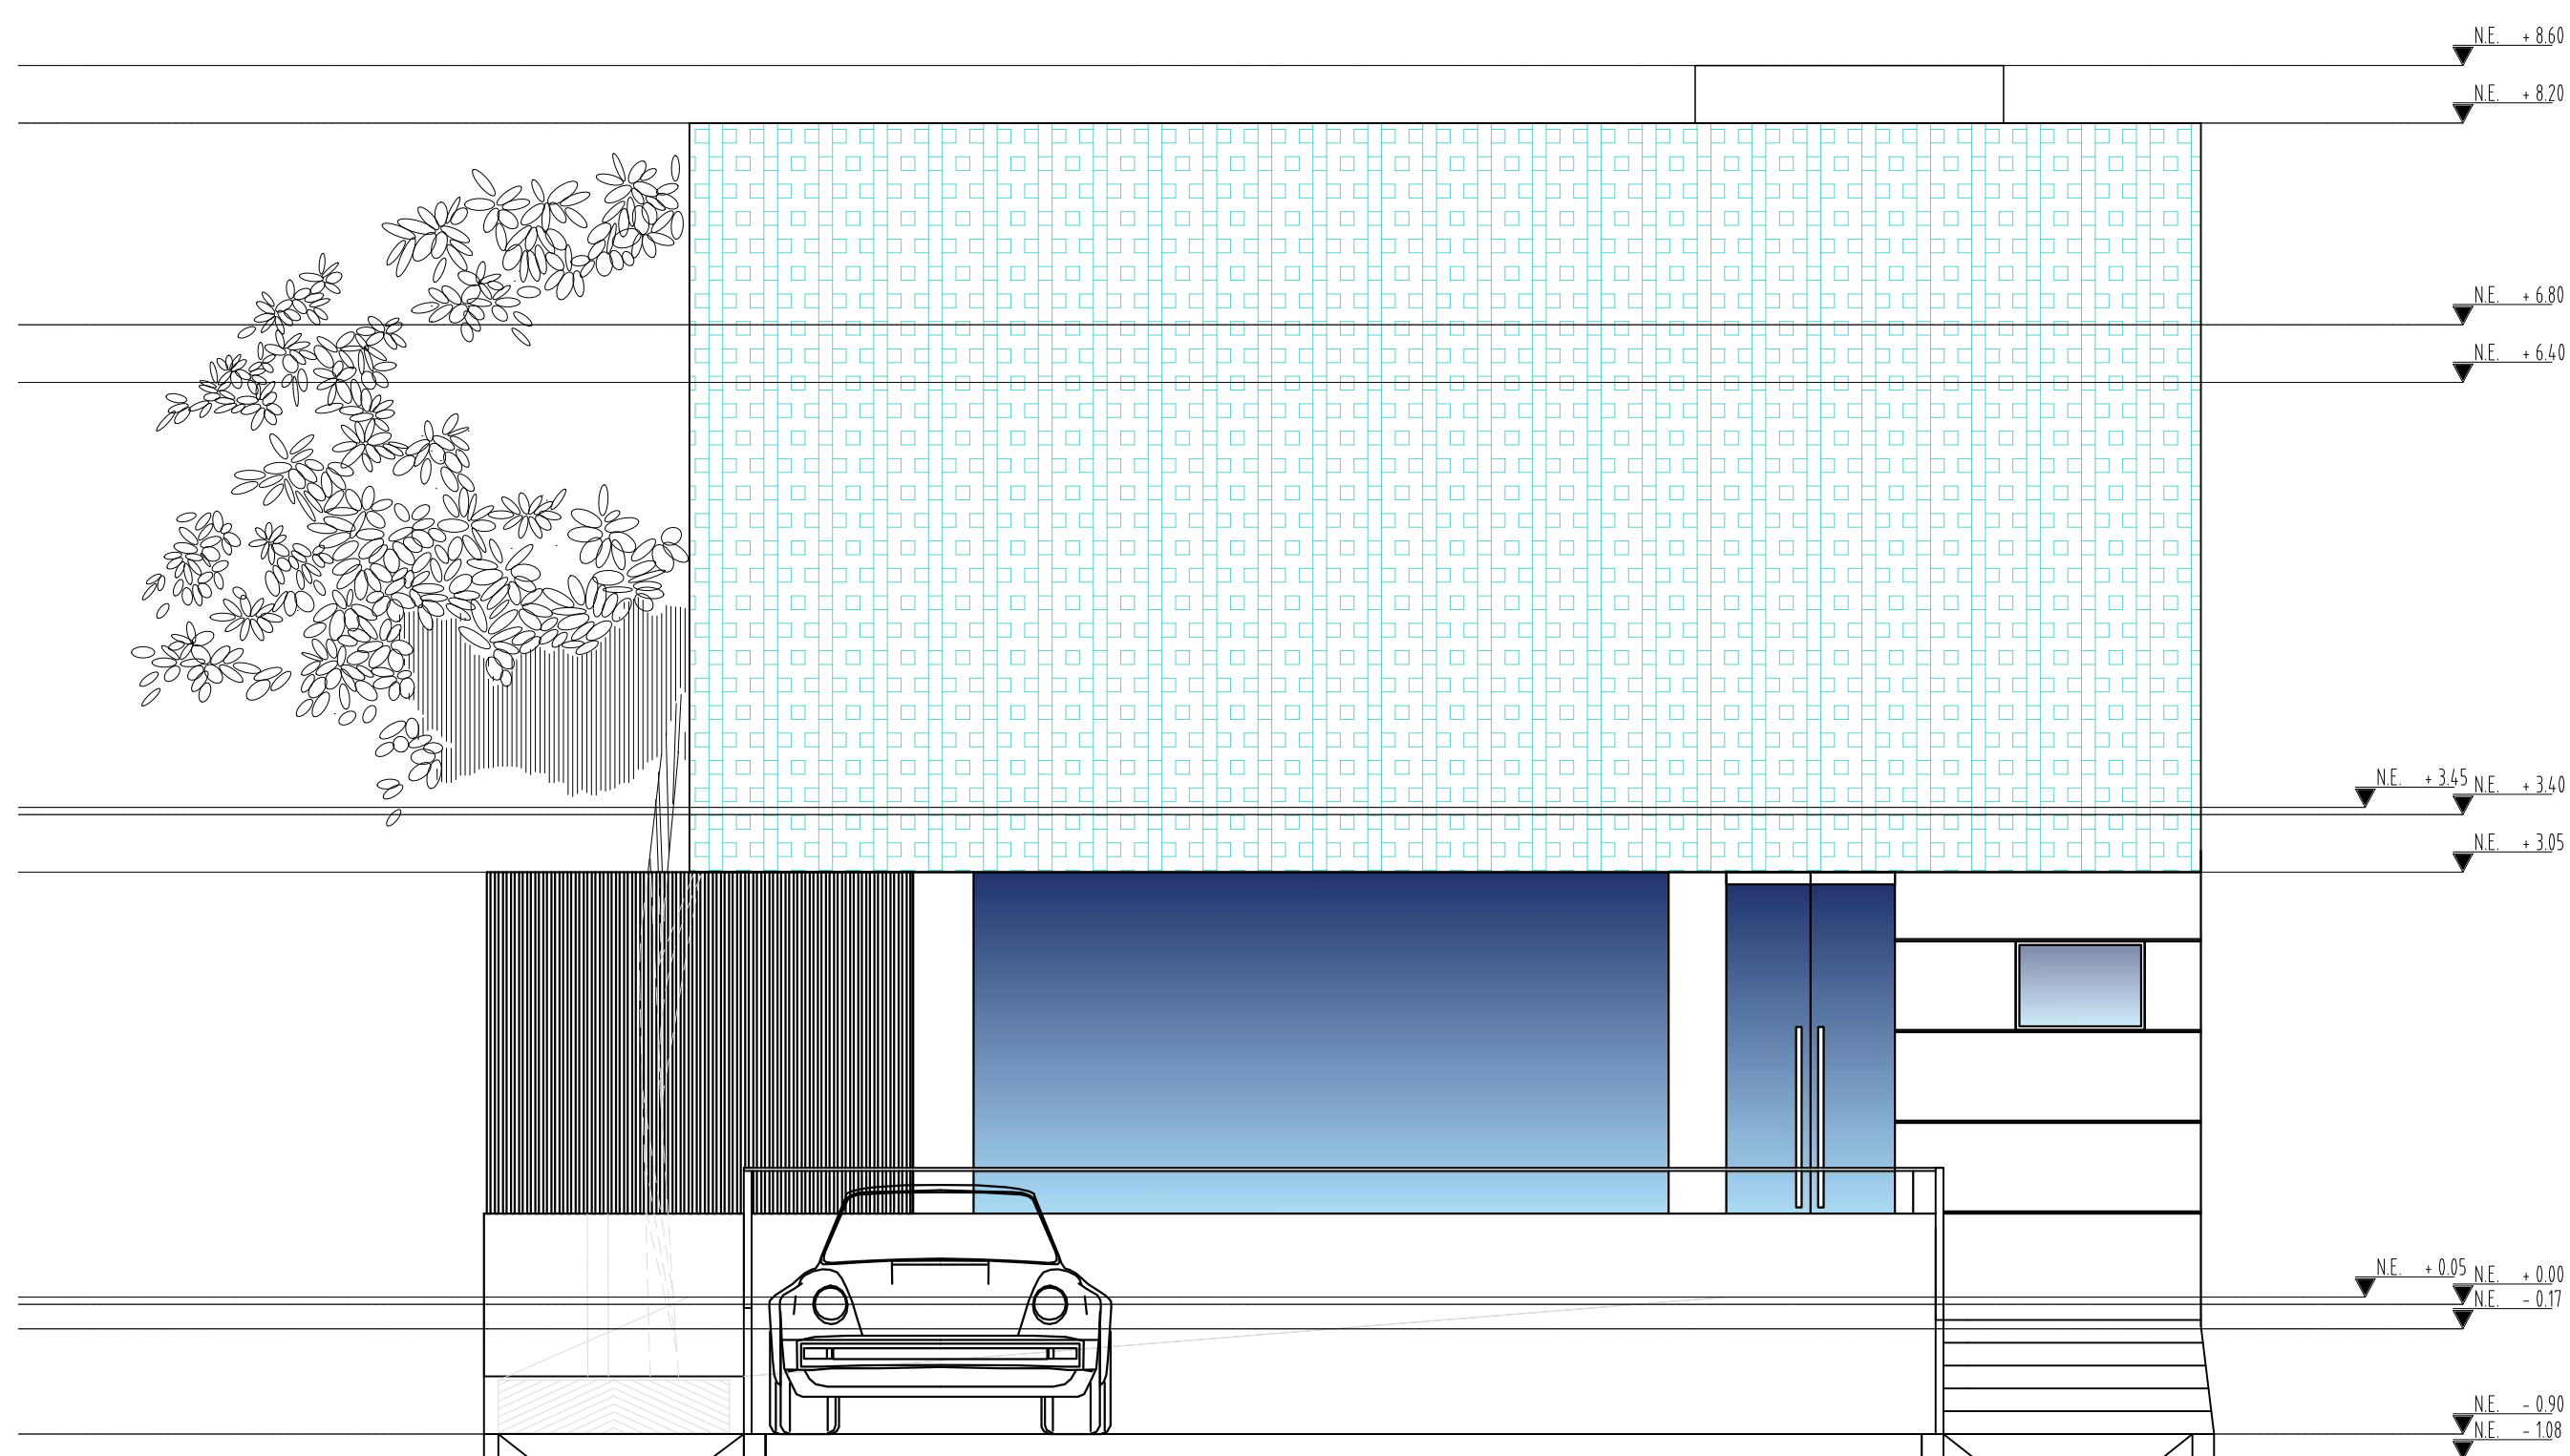


FACHADA PRINCIPAL

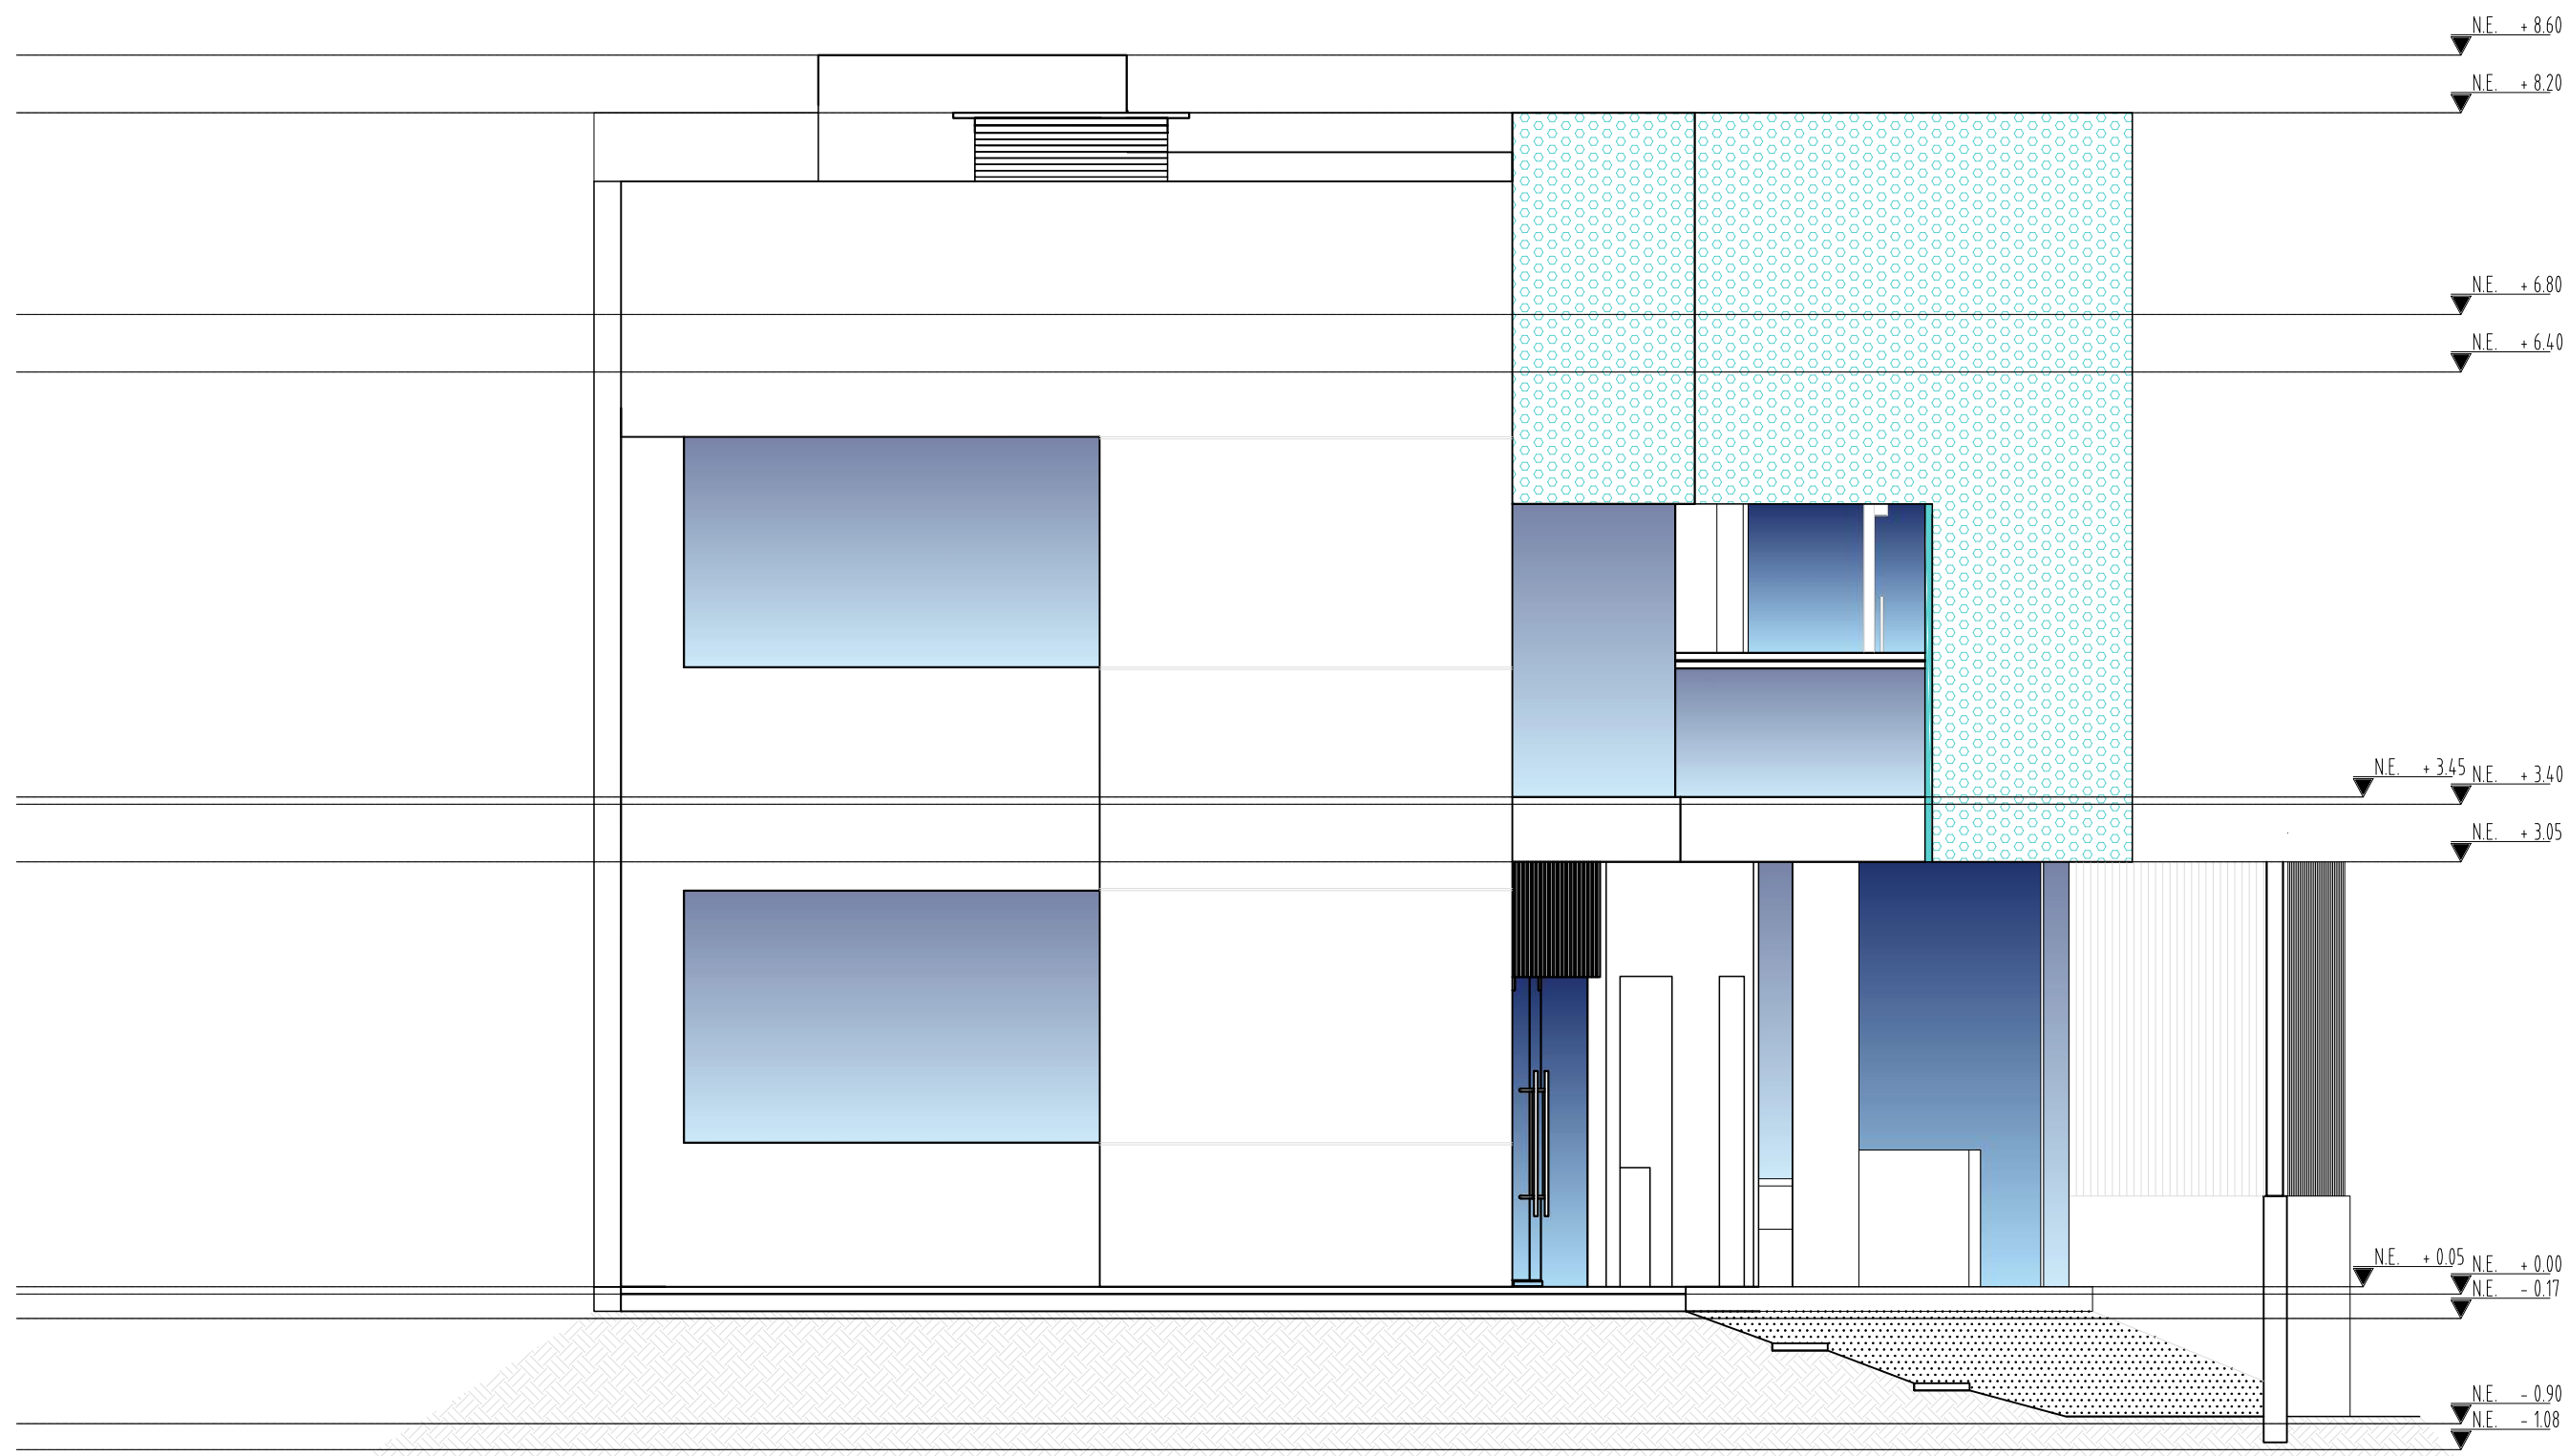

FACHADA POSTERIOR

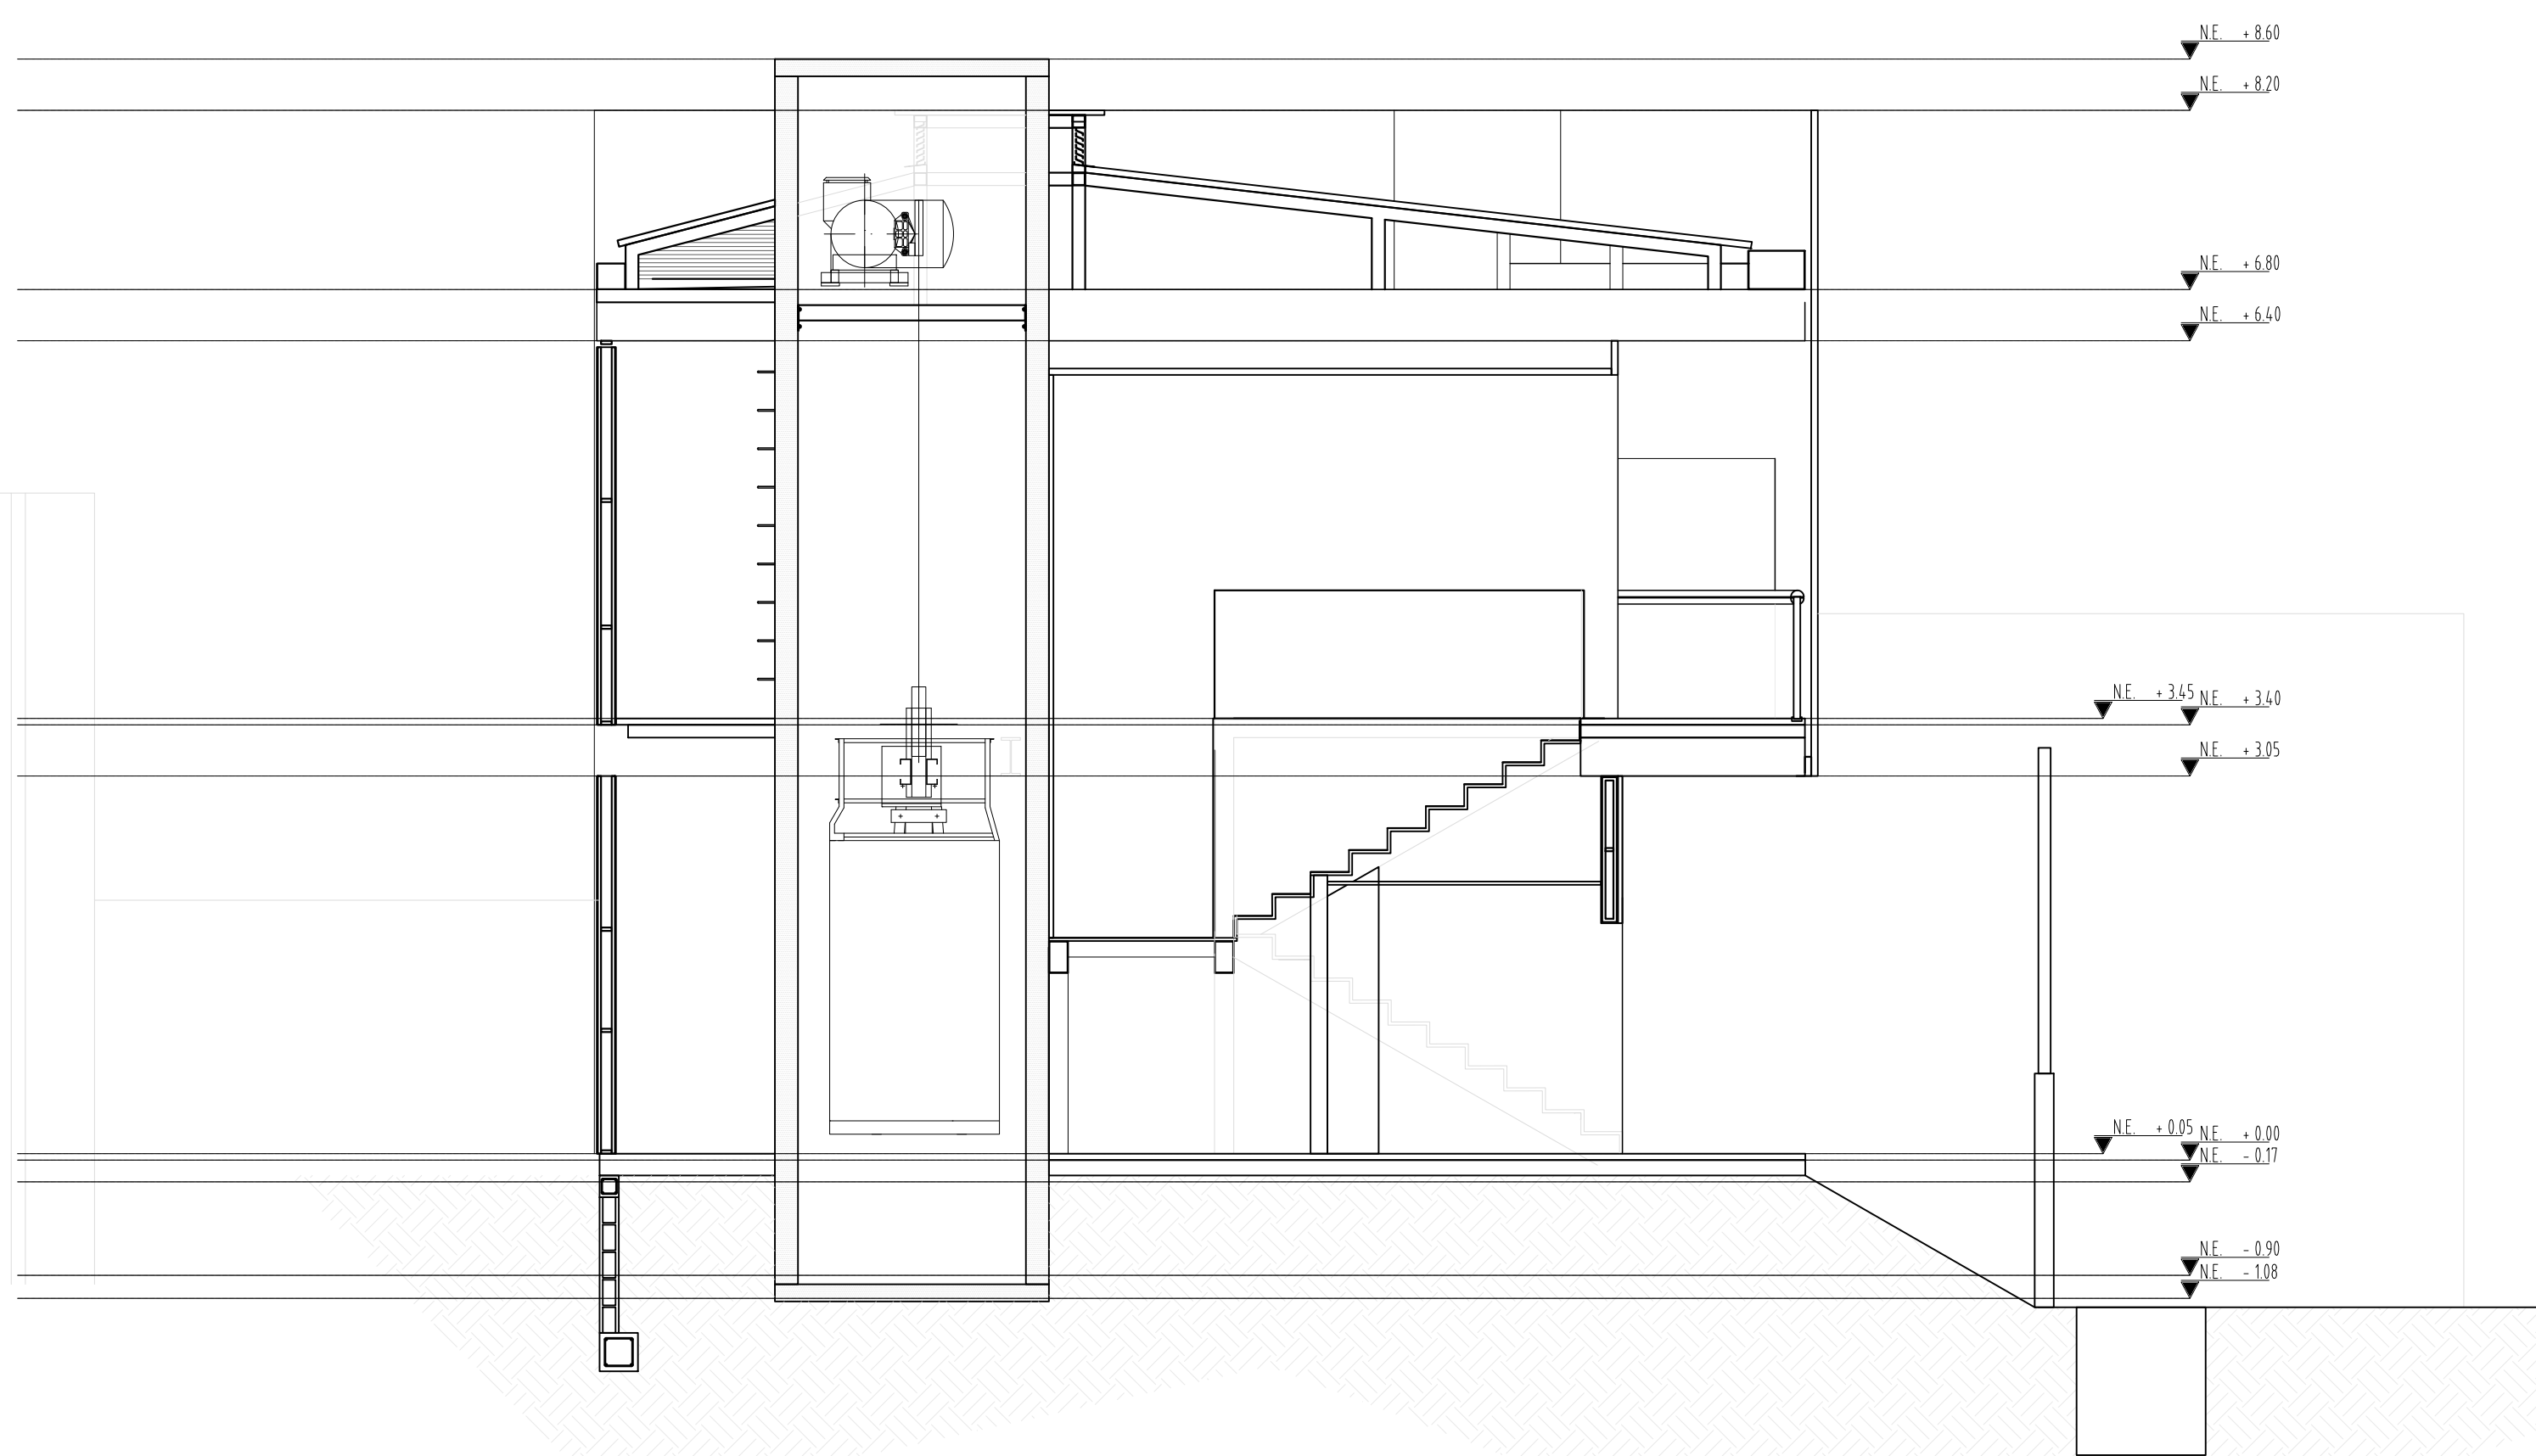

CORTE C-C' | TRANSVERSAL SOBRE ESCALERA

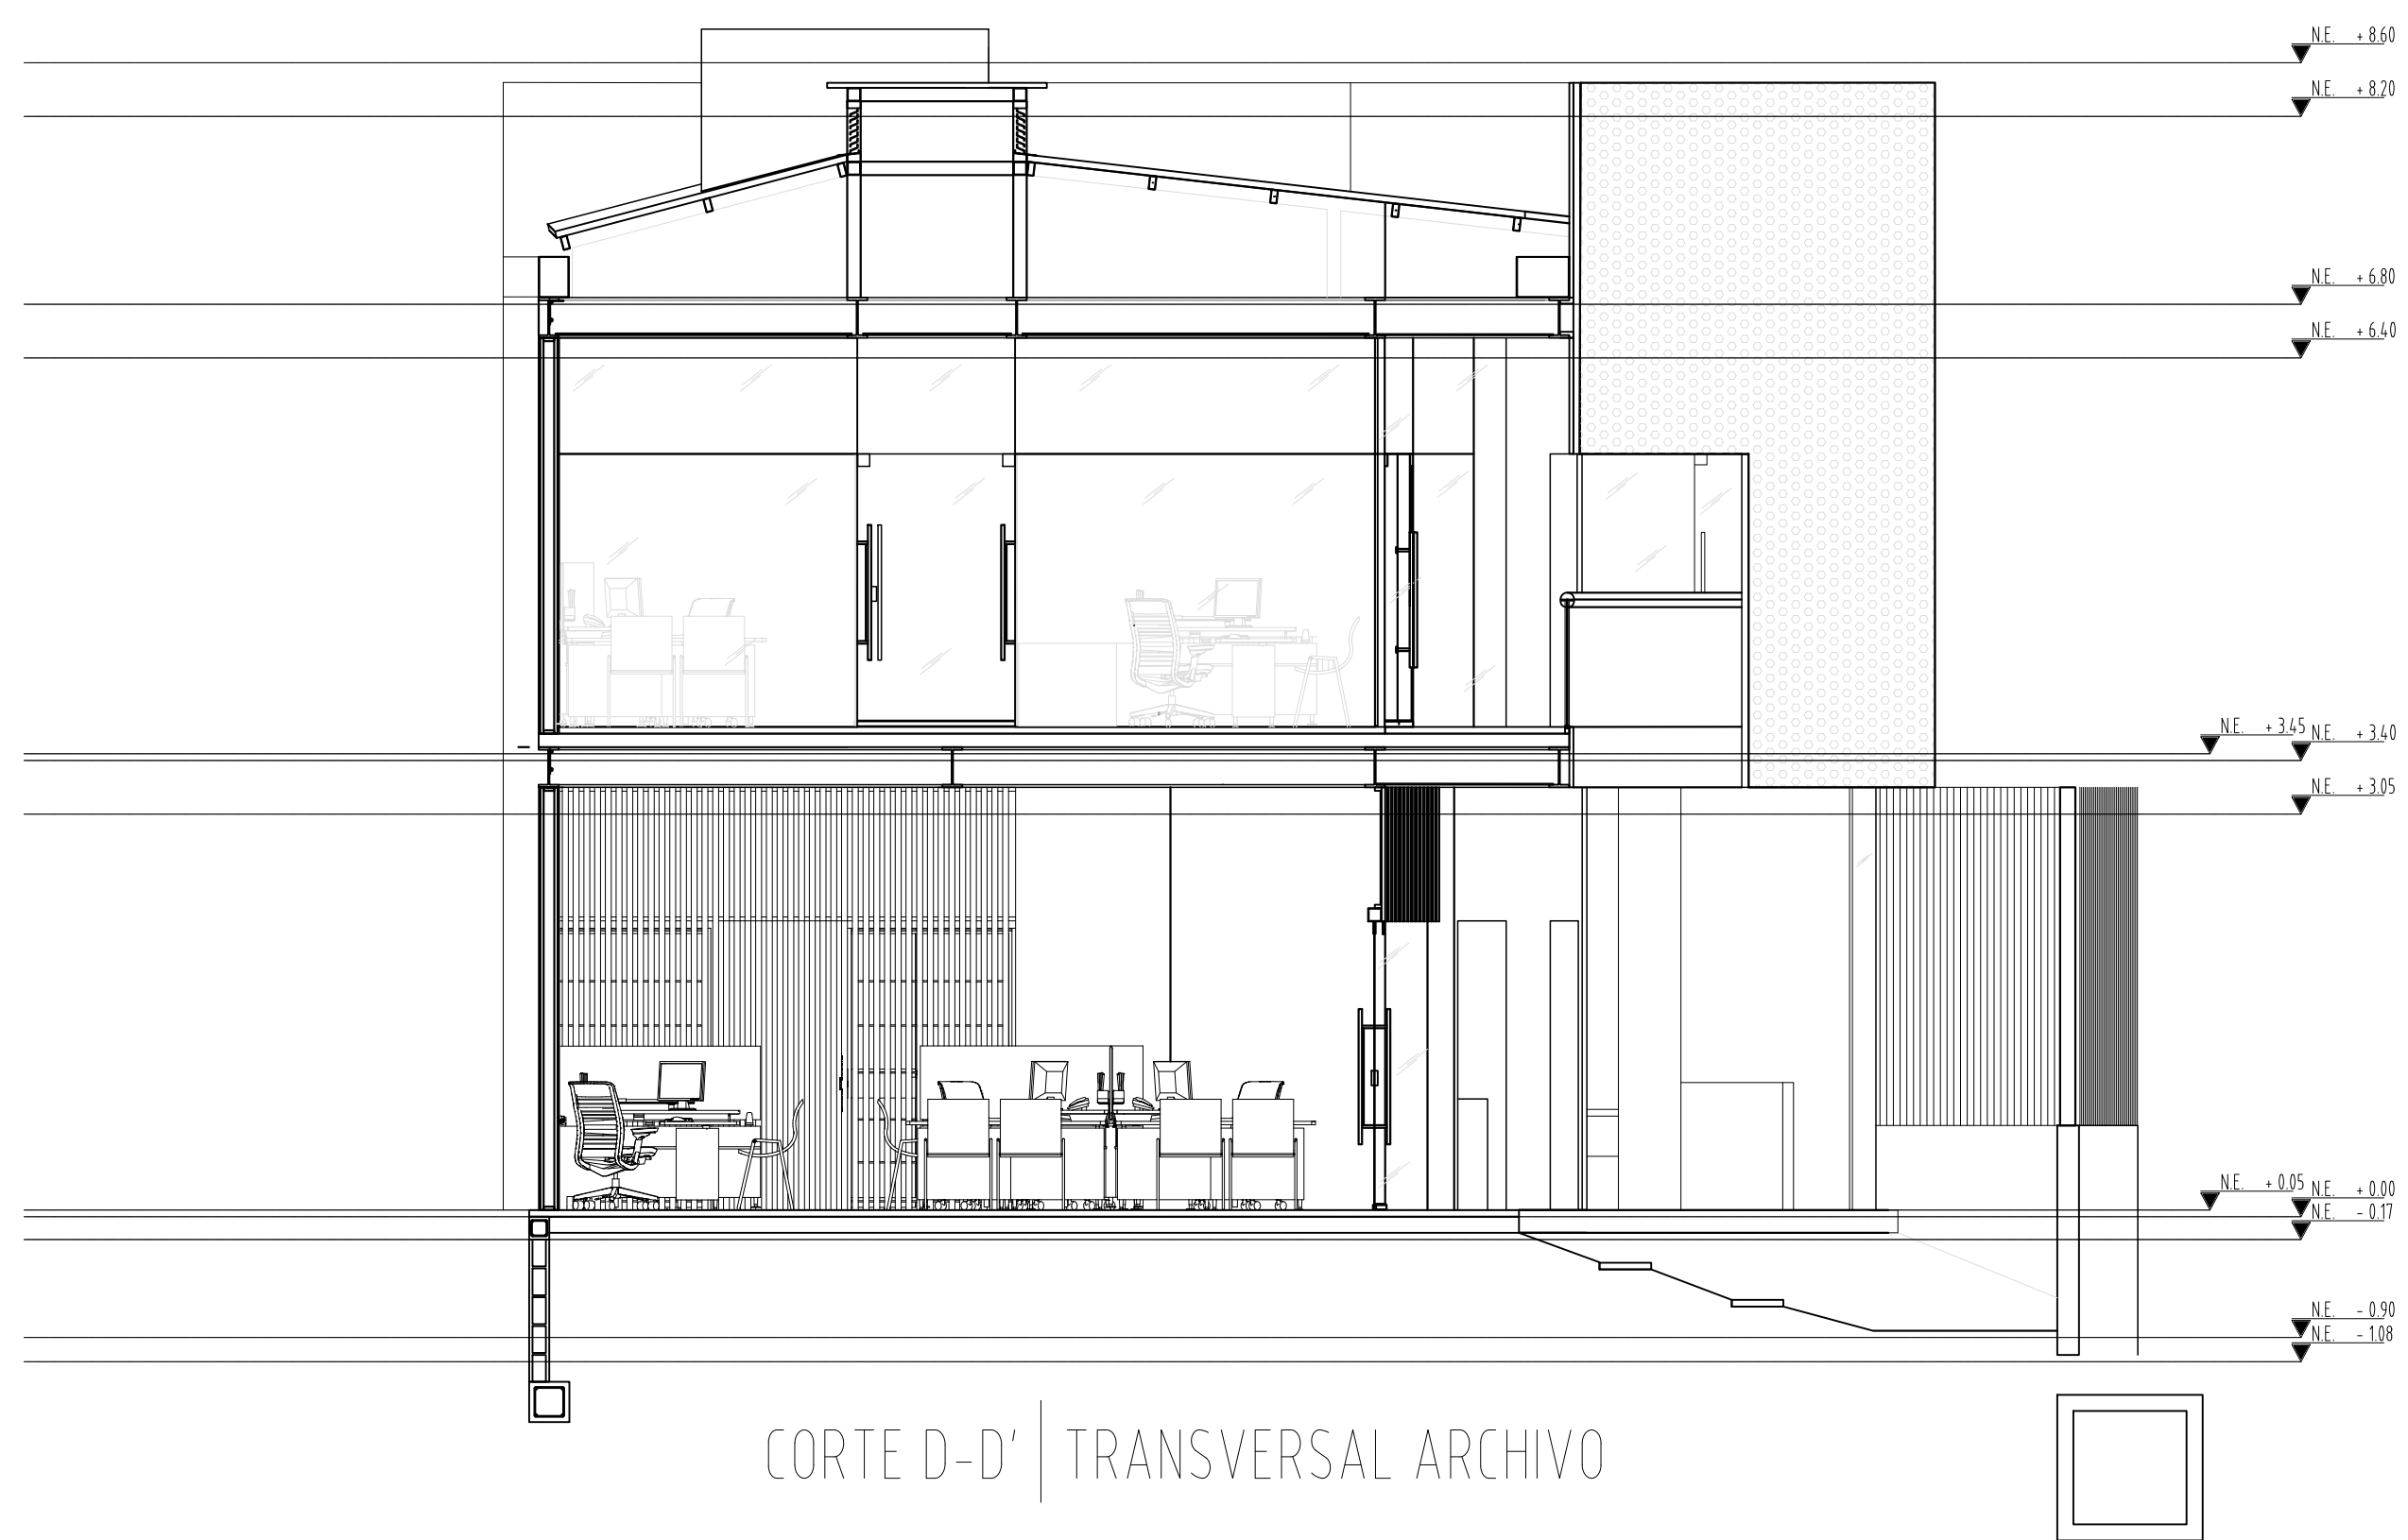

CORTE D-D' | TRANSVERSAL ARCHIVO

| REV. | FECHA           | MODIFICACIÓN                              |
|------|-----------------|-------------------------------------------|
| VoBo | MARZO 04 - 2021 | Aprobación de espacios por parte MINTRAJO |
|      |                 |                                           |
|      |                 |                                           |
|      |                 |                                           |